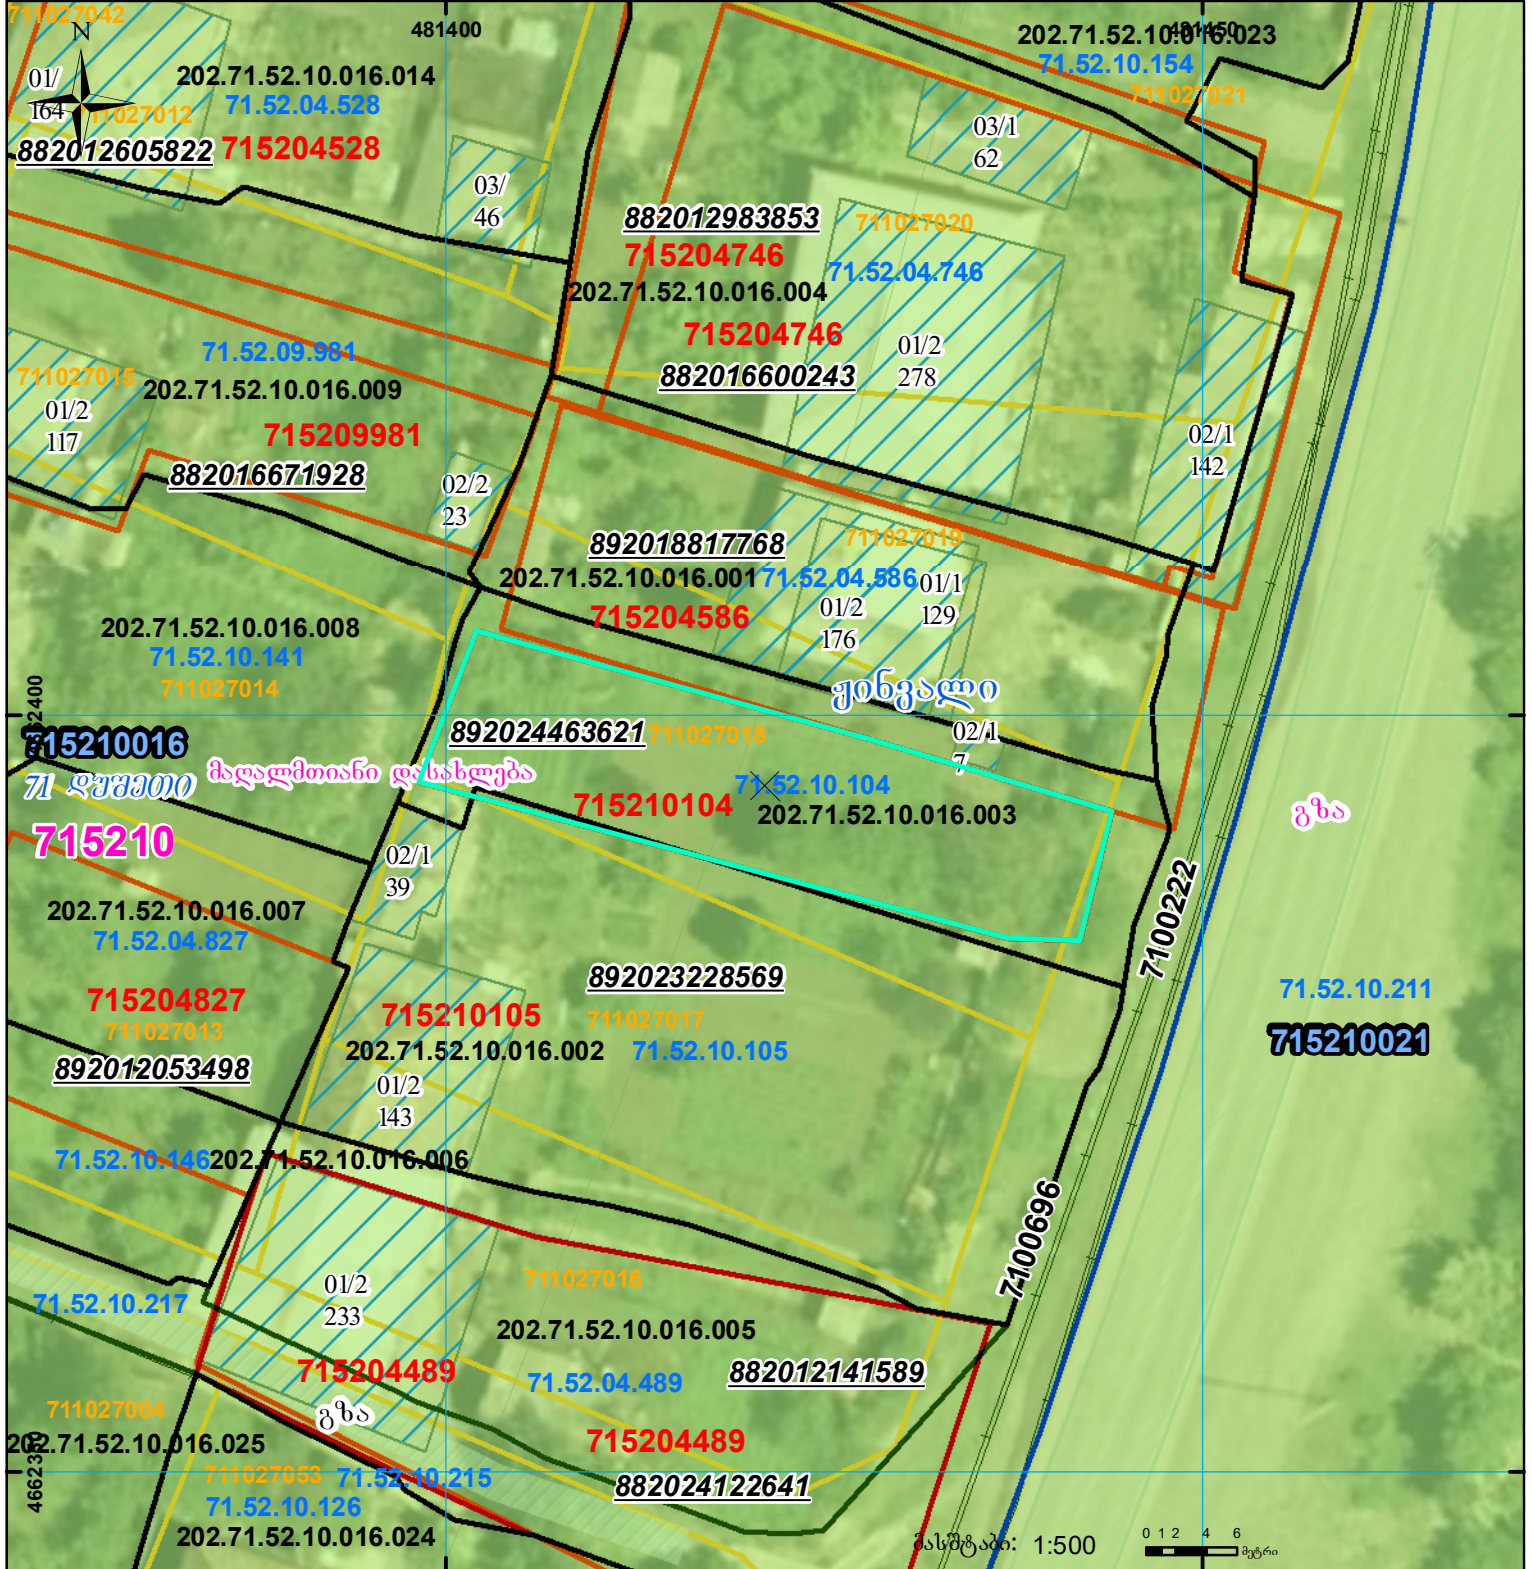
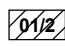

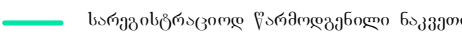

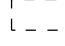
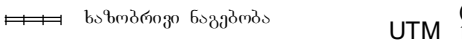


მიწის ნაკვეთის საკადასტრო კოდი: **715210104**
 ბანკნაღების რეგისტრაციის ნომერი: **892024463621**
 მიწის ნაკვეთის ფართობი: **455 კვ.მ.**
 დანიშნულება: **27.09.24**
 მომზადების თარიღი:



	სივრცითი ნაკვეთი, პირობითი ნომერი/სართულიანობა		კალდებულება		სარეგისტრაციო წარმოდგენილი ნაკვეთი
	მიწის ნაკვეთის საკადასტრო საზღვარი		შუქვარე ნაკვეთი		საზოხორციელო ნაკვეთი

UTM (საერთაშორისო) სისტემის კოორდ. 00'0" 0.00