



საკადასტრო გეგმა

საჯარო რეესტრის ეროვნული
სააგენტო

საკადასტრო კოდი: **26.01.45.203**

ნაკვეთის დანიშნულება:

სასოფლო-სამეურნეო(საძოვარი)


განცხადების ნომერი: **902019022833**

ფართობი:

399 კვ.მ (WGS 84 / UTM zone 38N)

399 კვ.მ (WGS 84 / UTM zone 37N)

მომზადების თარიღი: **12/12/2019**

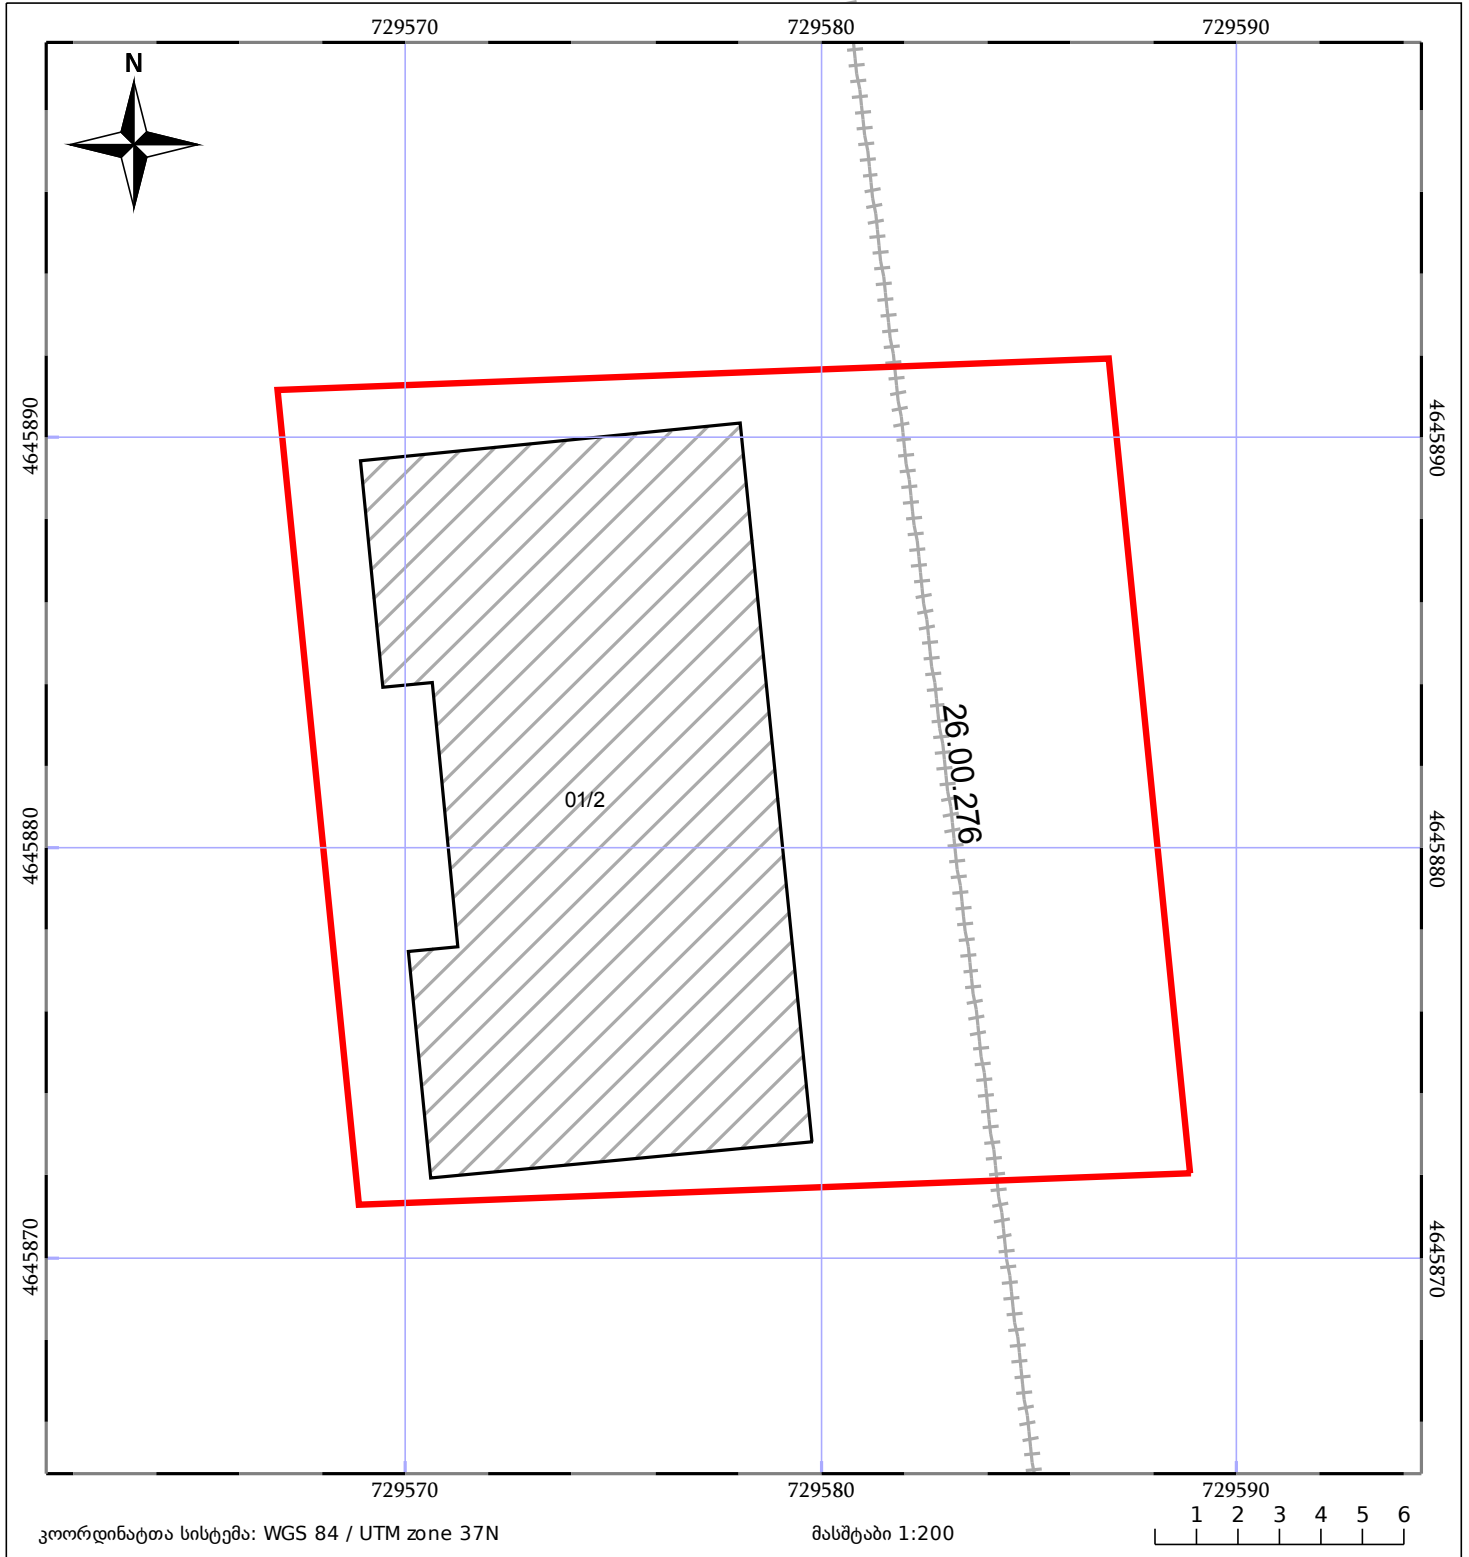

05/25 მშენებარე ნაგებობა	05/25 მენობა/ნაგებობა	ტყის ფონდი
ნაკვეთის საკადასტრო საზღვარი	საზომრივი ნაგებობა	ვალდებულება