





საქართველოს იუსტიციის სამინისტრო
საჯარო რეგისტრის ეროვნული სააგენტო

საკადასტრო გეგმა

მიწის ნაკვეთის საკადასტრო კოდი: 882010514993
ბანცხალების რეგისტრაციის ნომერი: 54 01 54 047
მიწის ნაკვეთის ფართობი: 132 კვ.მ.
დანიშნულება: სასოფლო-სამეურნეო
კატეგორია: საკარმიდამო
მომზადების თარიღი: 12.03.10

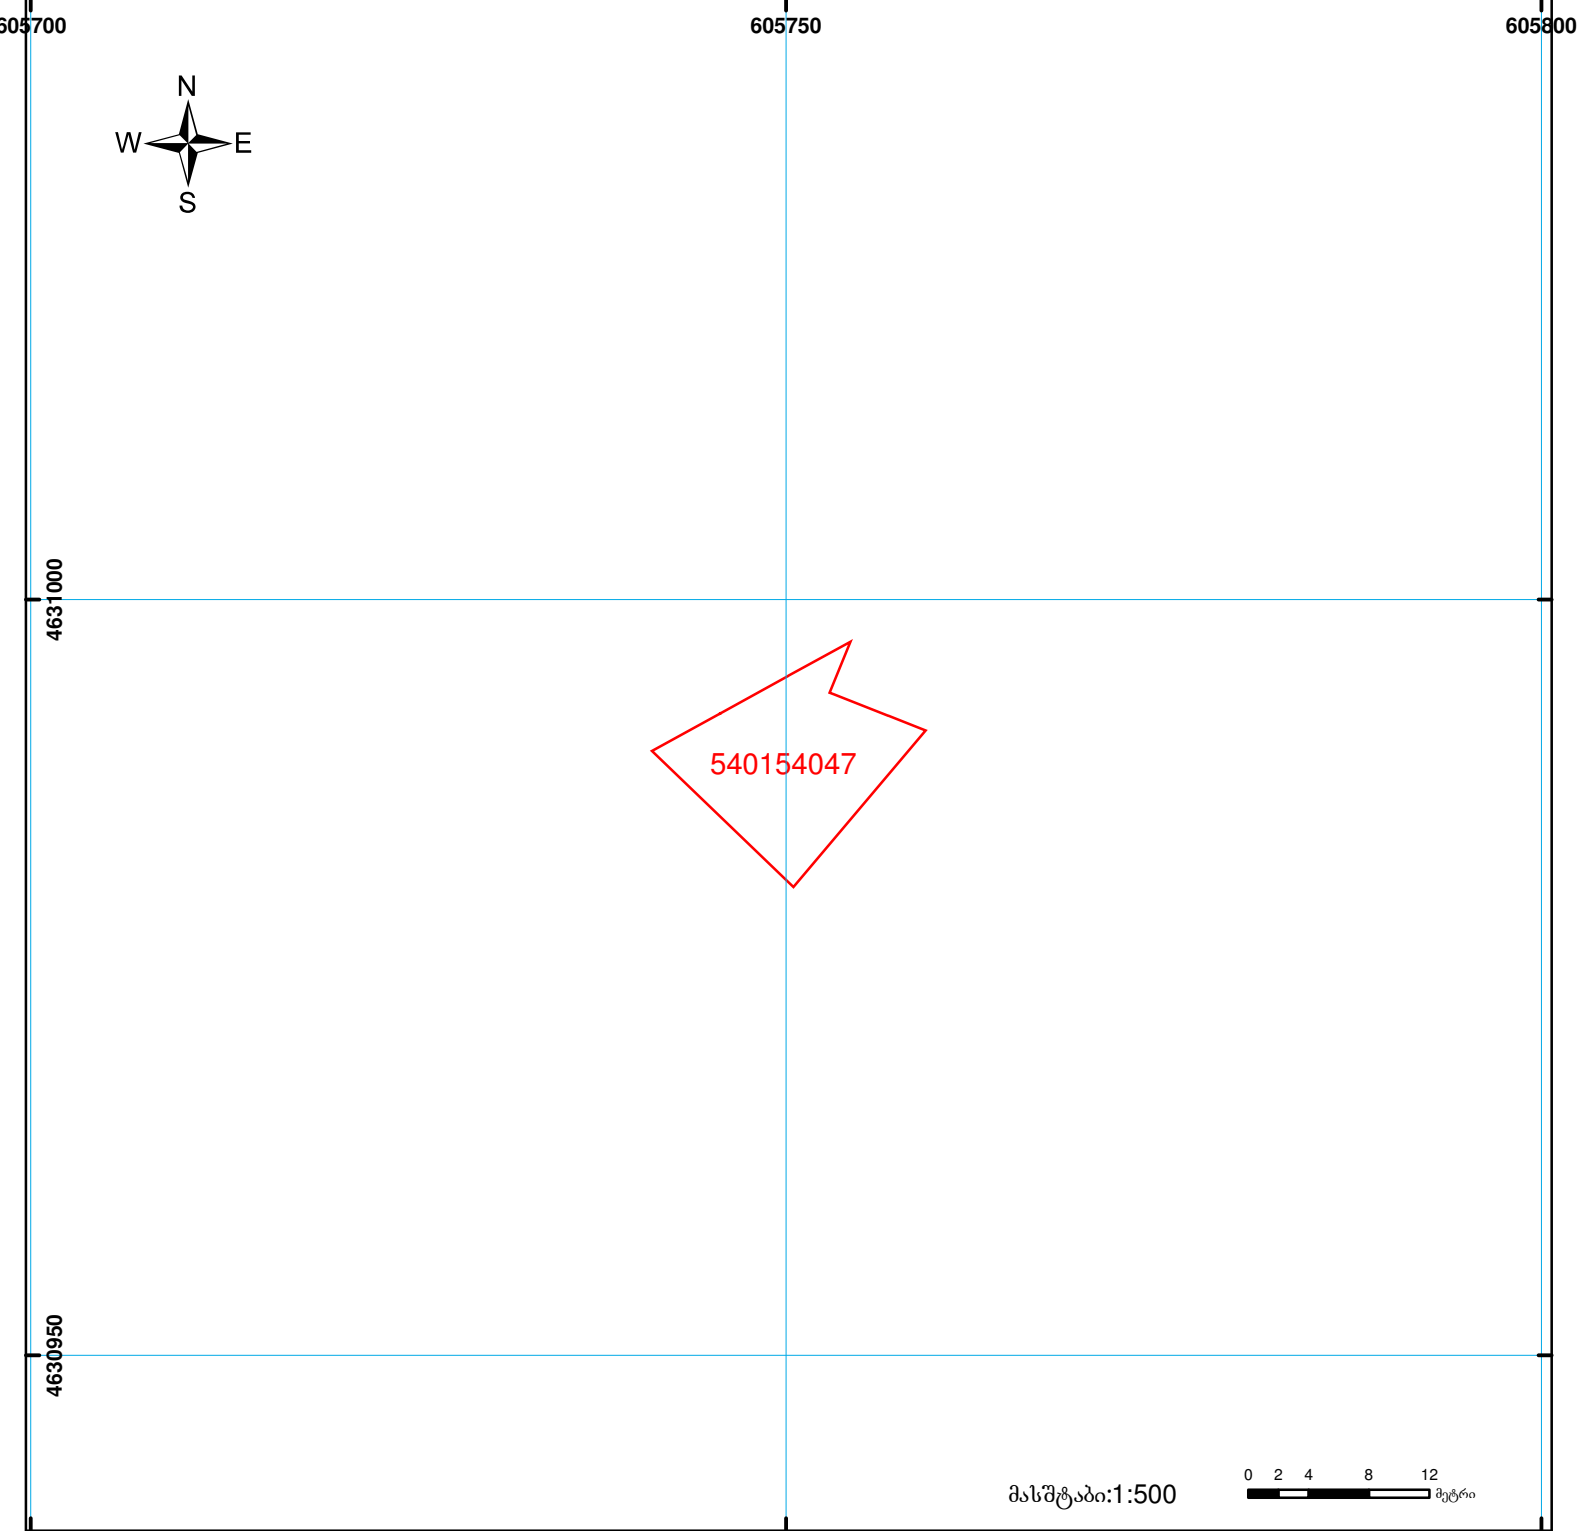

მასშტაბი: 1:500

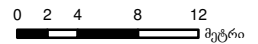

შენიშვნა-ნაგებობა,
პირობითი ნომერი/სართულიანობა



ვალდებულება



საზობრივი ნაგებობა



მიწის ნაკვეთის საკადასტრო საზღვარი



მშენებარე ნაგებობა

0.00
00'0
UTM (საერთაშორისო)
სისტემის კოორდ.