




# საკადასტრო გეგმა

საქართველოს რეესტრის ეროვნული სააგენტო

საკადასტრო კოდი: **01.18.13.033.139**  
განცხადების ნომერი: **882022235006**  
მომზადების თარიღი: **13/04/2022**

ნაკვეთის დანიშნულება: **არასასოფლო-სამეურნეო**  
ფართობი: **18000 კვ.მ (WGS 84 / UTM zone 38N)**  
ვალდებულების ფართობი: **669 კვ.მ (WGS 84 / UTM zone 38N)**

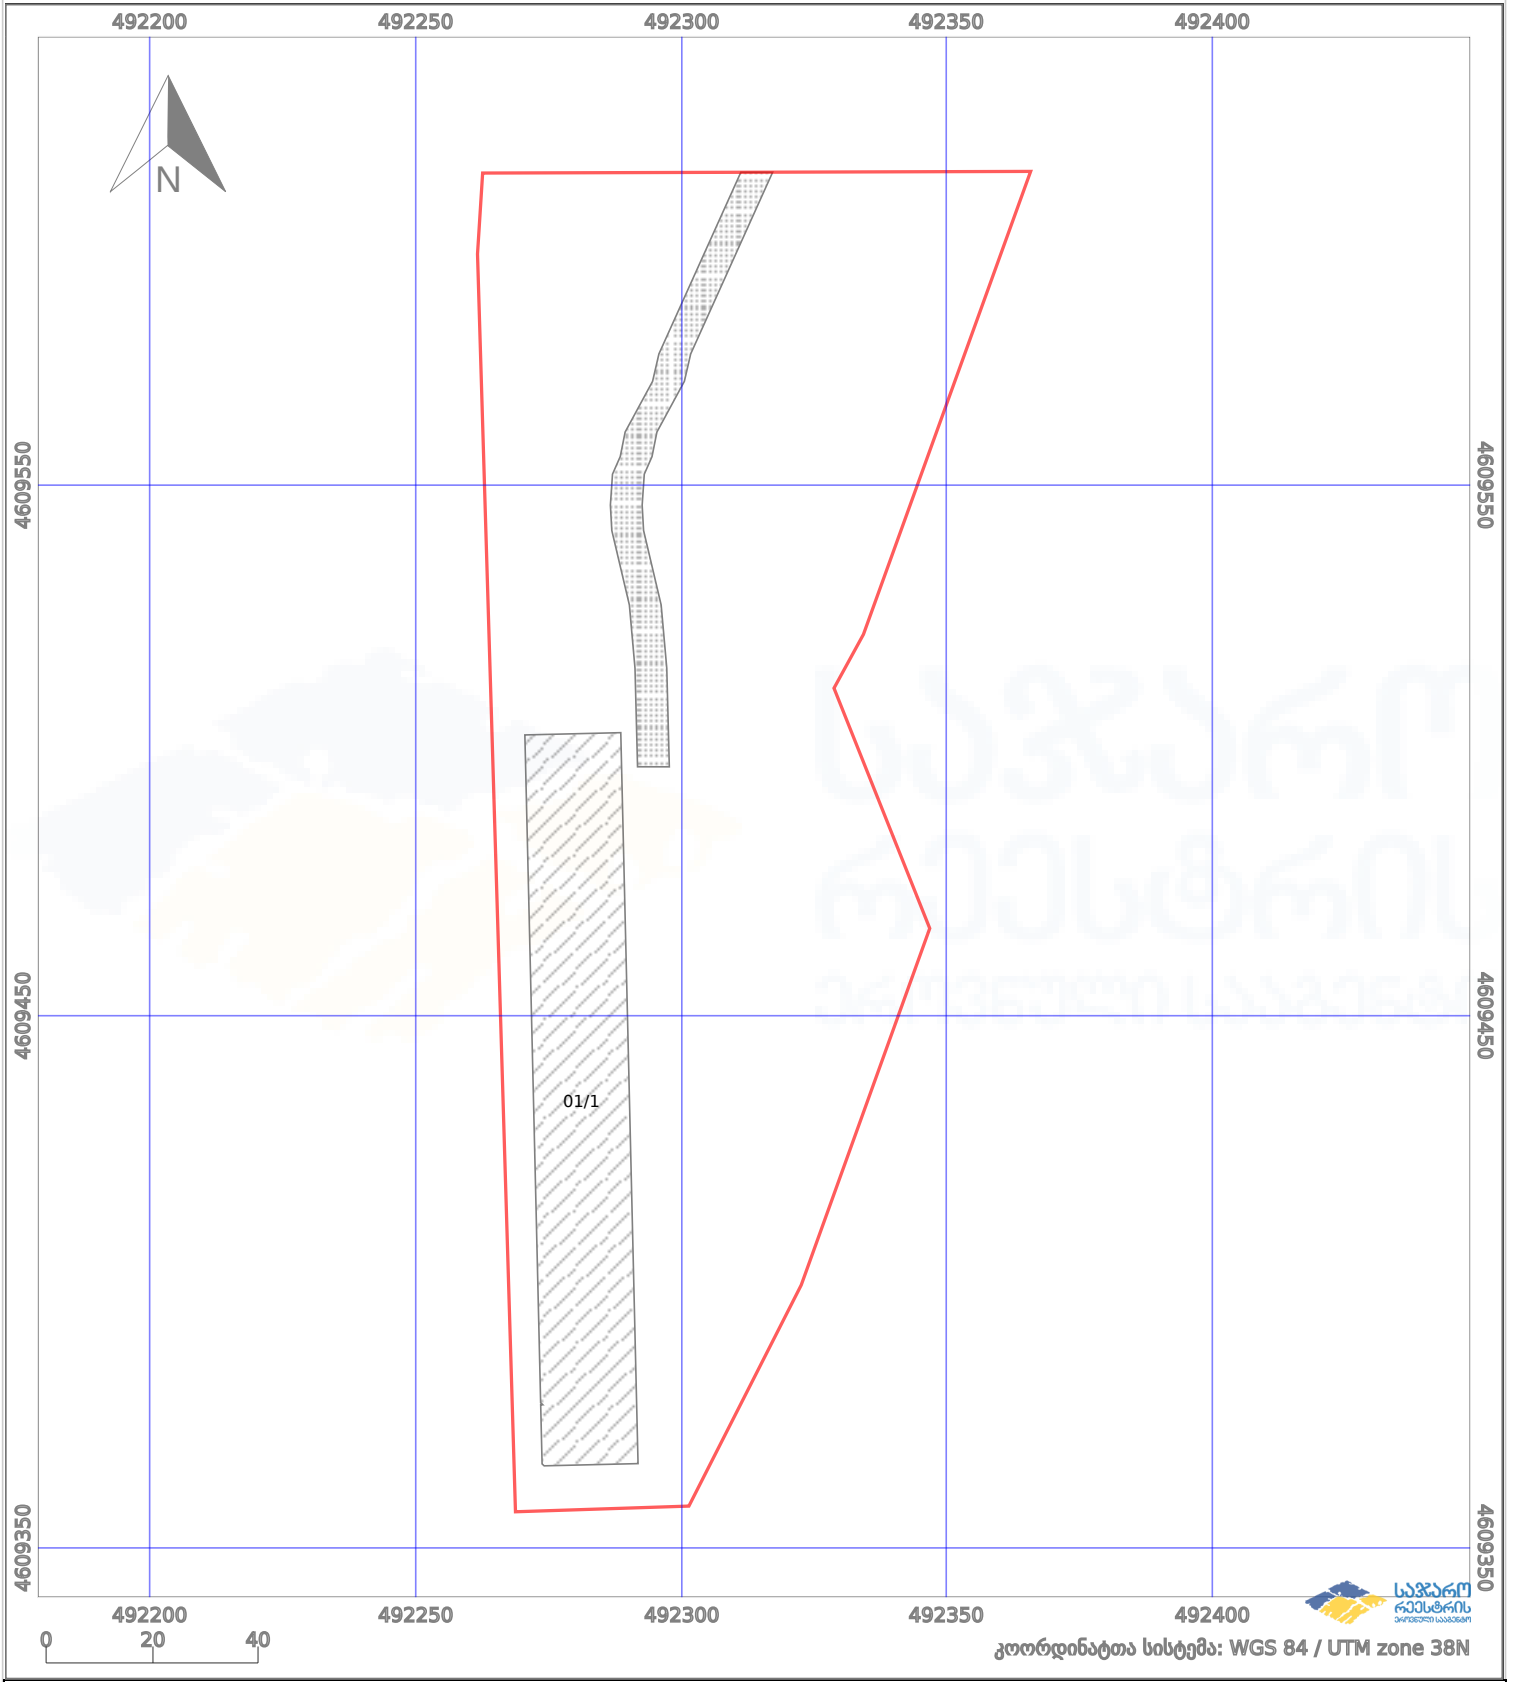

პირობითი აღნიშვნები:

- |  |                    |  |                    |  |      |                    |  |                |
|--|--------------------|--|--------------------|--|------|--------------------|--|----------------|
|  | ნაკვეთის საზღვარი  |  | მშენებარე ნაგებობა |  | 02/4 | ამუნებული ნაგებობა |  | ქარსაფარი ზოლი |
|  | საზომრივი ნაგებობა |  | ტყის ფონდი         |  |      | ვალდებულება        |  |                |