




საქართველოს იუსტიციის სამინისტრო
საჯარო რეგისტრის ეროვნული სააგენტო
საკადასტრო გეგმა

საჯარო რეგისტრის
ეროვნული სააგენტო

მიწის ნაკვეთის საკადასტრო კოდი: 71 64 81 024
 განცხადების რეგისტრაციის ნომერი: 882013598694
 მიწის ნაკვეთის ფართობი: 2000 კვ.მ.
 დანიშნულება: სასოფლო-სამეურნეო
 კატეგორია
 მომზადების თარიღი: 06.12.2013

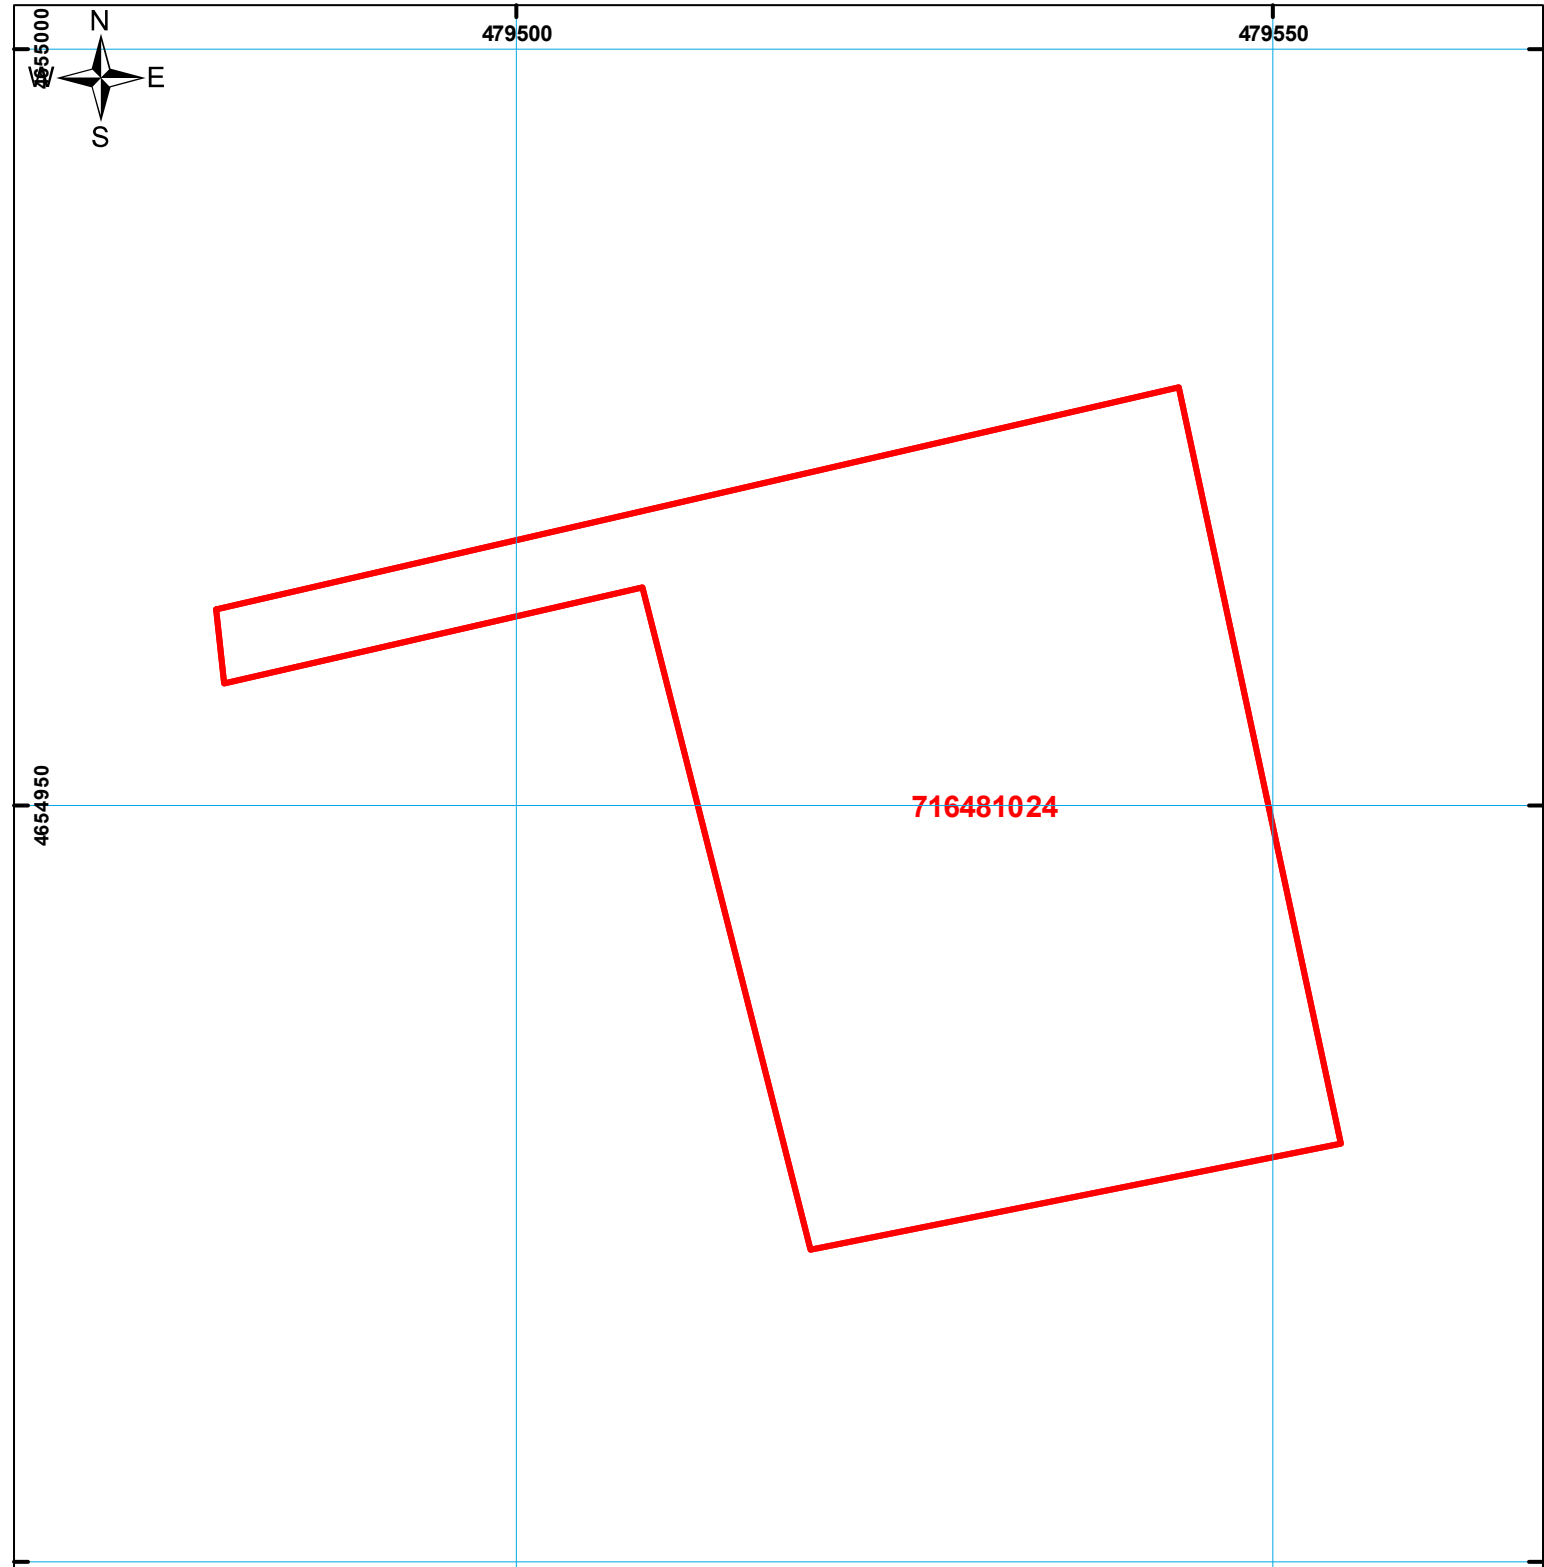

მასშტაბი: 1:500 01 2 3 5 7.5 მეტრი

	შენიშნული ნაკვეთის საკადასტრო საზღვარი		საზღვარი ნაკვეთის საკადასტრო საზღვარი		საზღვარი ნაკვეთის საკადასტრო საზღვარი
	საზღვარი ნაკვეთის საკადასტრო საზღვარი		საზღვარი ნაკვეთის საკადასტრო საზღვარი		საზღვარი ნაკვეთის საკადასტრო საზღვარი