



საკადასტრო გეგმა

საქართველოს რეესტრის ეროვნული სააგენტო

საკადასტრო კოდი:

66.45.21.305

ნაკვეთის დანიშნულება:

არასასოფლო-სამეურნეო

განცხადების ნომერი:


882021781597

ფართობი:

153 კვ.მ (WGS 84 / UTM zone 38N)

მომზადების თარიღი:

17/09/2021

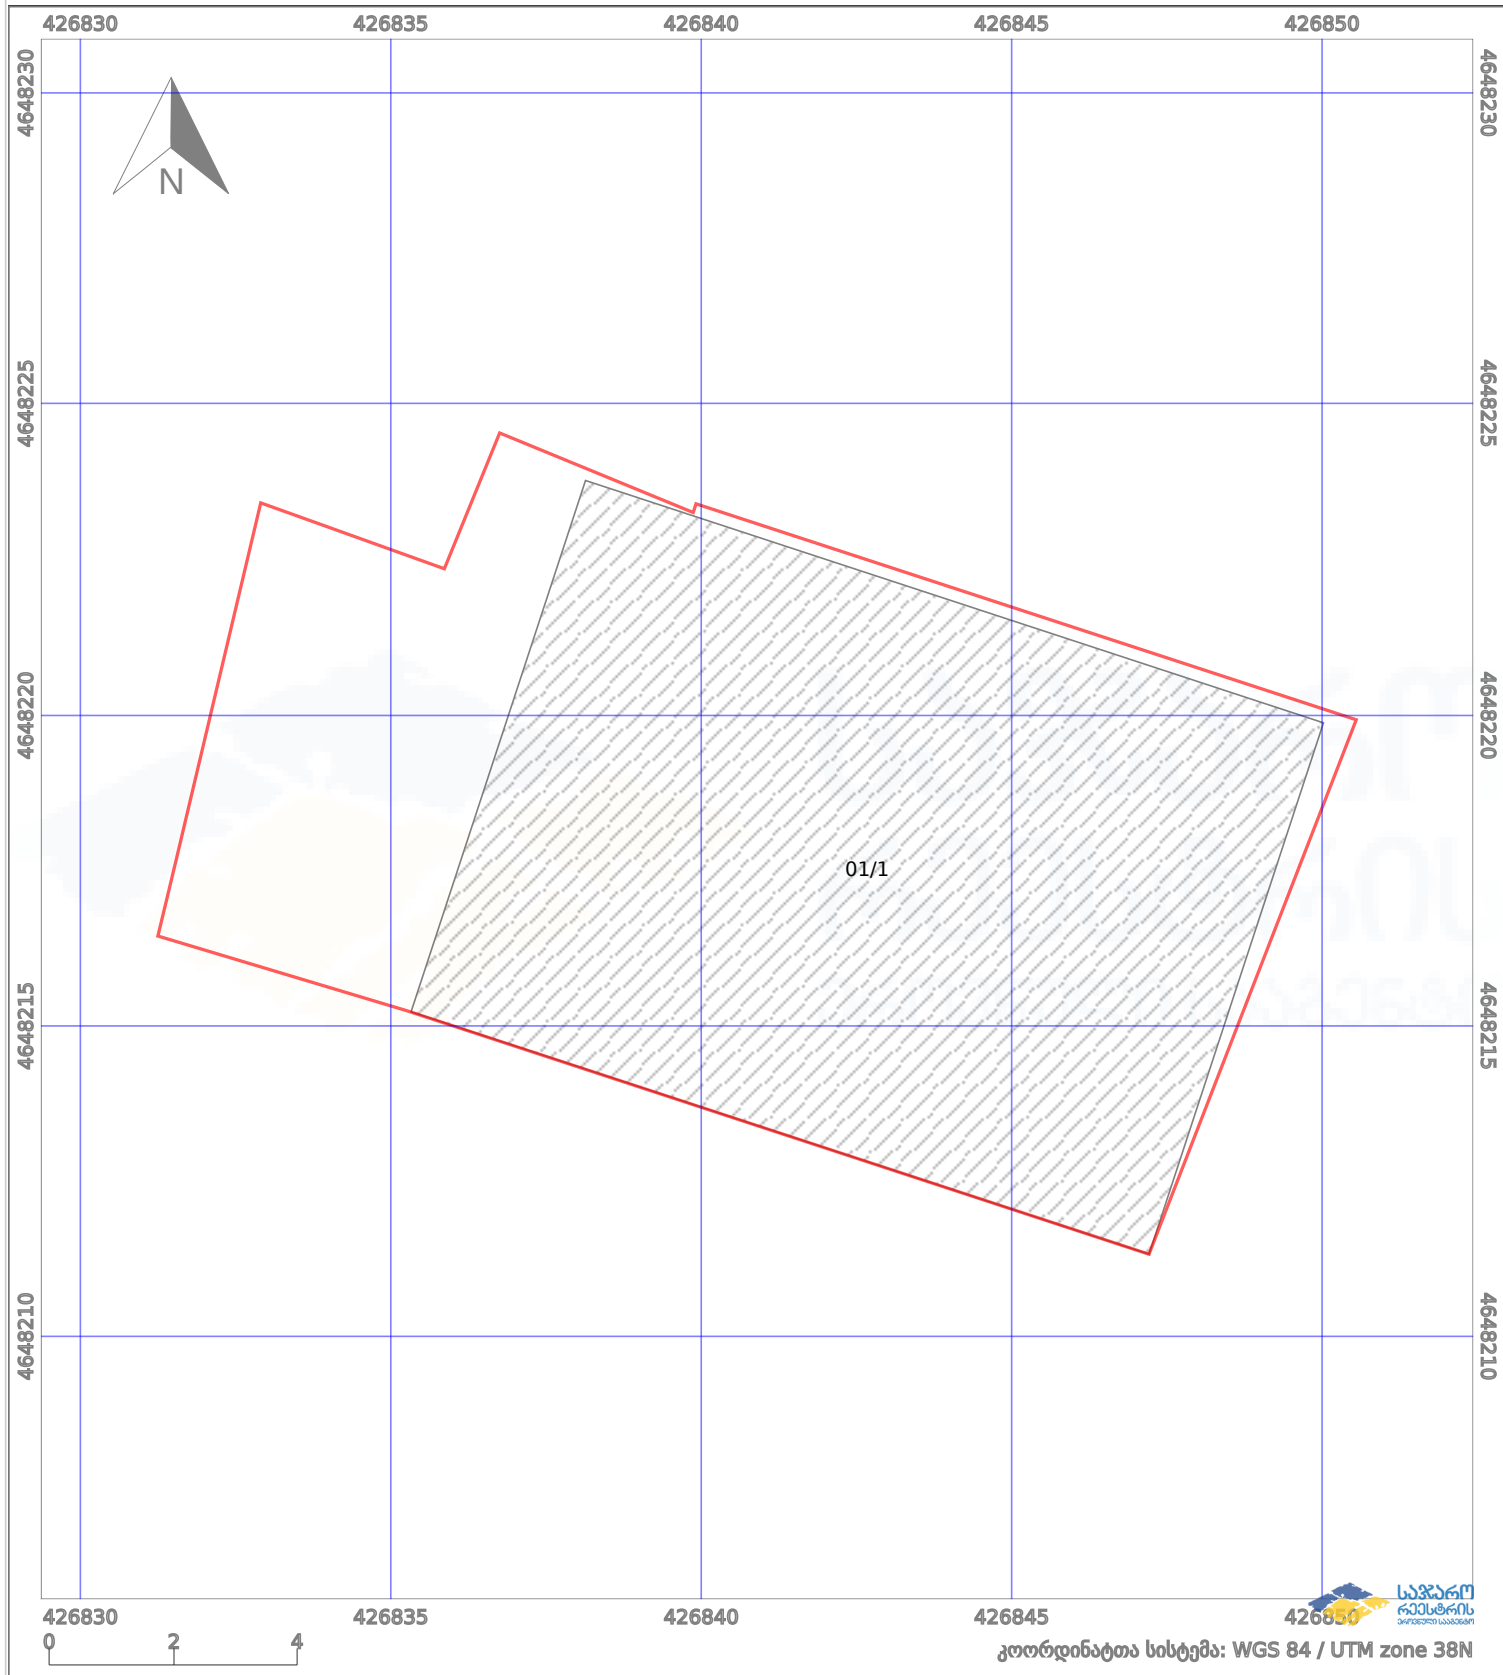

	ნაკვეთის საზღვარი		პირობითი აღნიშვნები: მშენებარე ნაგებობა		აშენებული ნაგებობა
	საზღვარი ნაგებობა		ტყის ფონდი		ვალდებულება