




# საკადასტრო გეგმა

საქართველოს რეესტრის ეროვნული სააგენტო

საკადასტრო კოდი: **44.10.22.160**  
განცხადების ნომერი: **882021916844**  
მომზადების თარიღი: **27/10/2021**

ნაკვეთის დანიშნულება: **სასოფლო-სამეურნეო(სახნავი)**  
ფართობი: **46552 კვ.მ (WGS 84 / UTM zone 38N)**

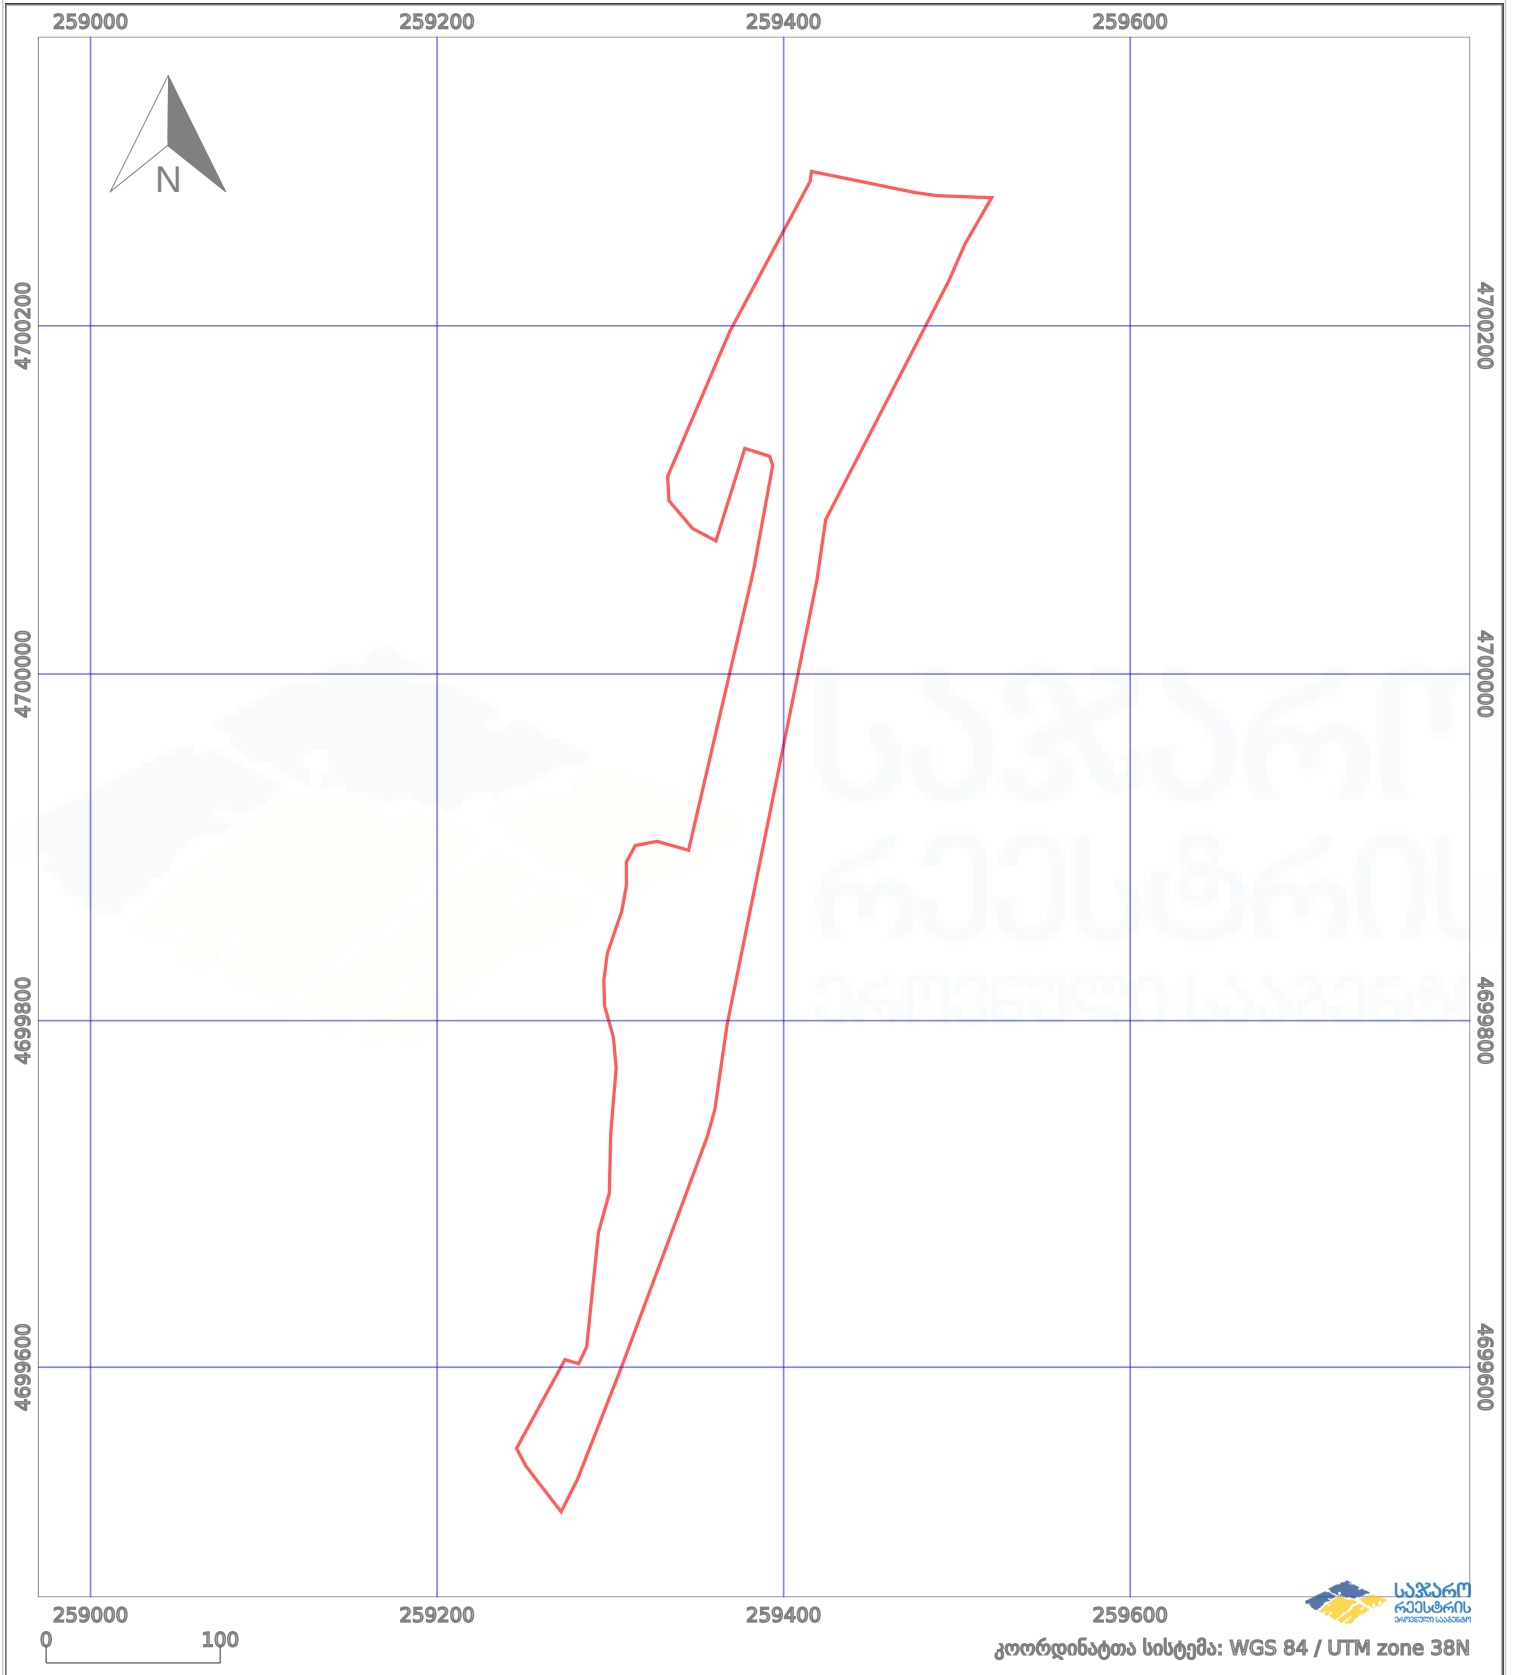

პირობითი აღნიშვნები:			
	ნაკვეთის საზღვარი		მშენებარე ნაგებობა
	საზღვარი ნაგებობა		ტყის ფონდი
	საზღვარი ნაგებობა		აშენებული ნაგებობა
	საზღვარი ნაგებობა		ვალდებულება