



საკადასტრო გეგმა

საჯარო რეესტრის ეროვნული
სააგენტო

საკადასტრო კოდი: 01.19.14.004.069

ნაკვეთის დანიშნულება:


არასასოფლო სამეურნეო

განცხადების ნომერი: 882020129035

ფართობი:

3920 კვ.მ (WGS 84 / UTM zone 38N)

მომზადების თარიღი: 18/02/2020

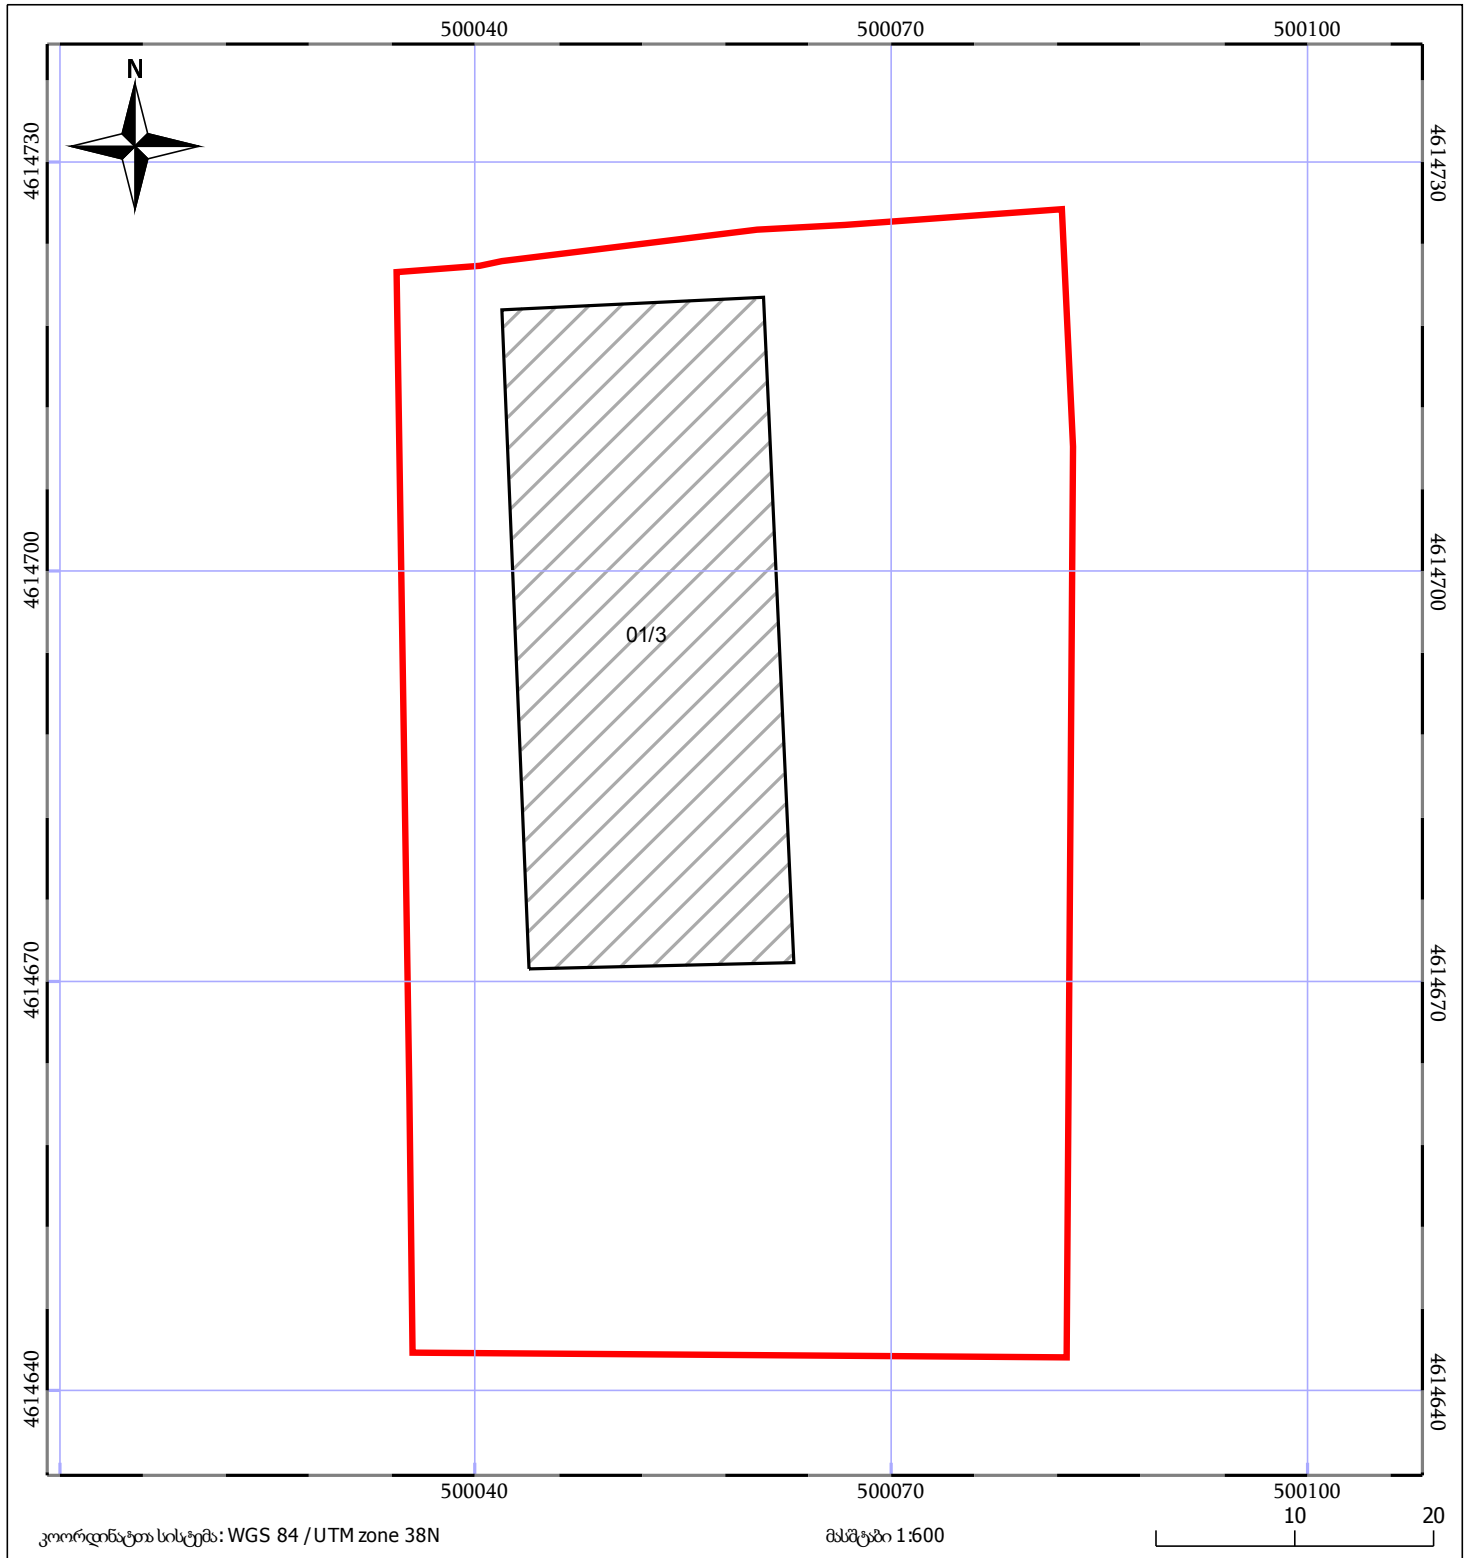

05/25	მშენებარე ნაგებობა	05/25	შენიშვანი ნაგებობა		ტყის ფონდი
	ნაკვეთის საკადასტრო საზღვარი		ხაზობრივი ნაგებობა		ვალდებულება