




საქართველოს იუსტიციის სამინისტრო
საჯარო რეგისტრის ეროვნული სააგენტო

საკადასტრო გეგმა

საჯარო რეგისტრის
ეროვნული სააგენტო

მიწის ნაკვეთის საკადასტრო კოდი: 01.10.10.019.001
განცხადების რეგისტრაციის ნომერი 882015164468
მიწის ნაკვეთის ფართობი: 46916 კვ.მ.
დანიშნულება: არასასოფლო-სამეურნეო
მომზადების თარიღი 25.03.15

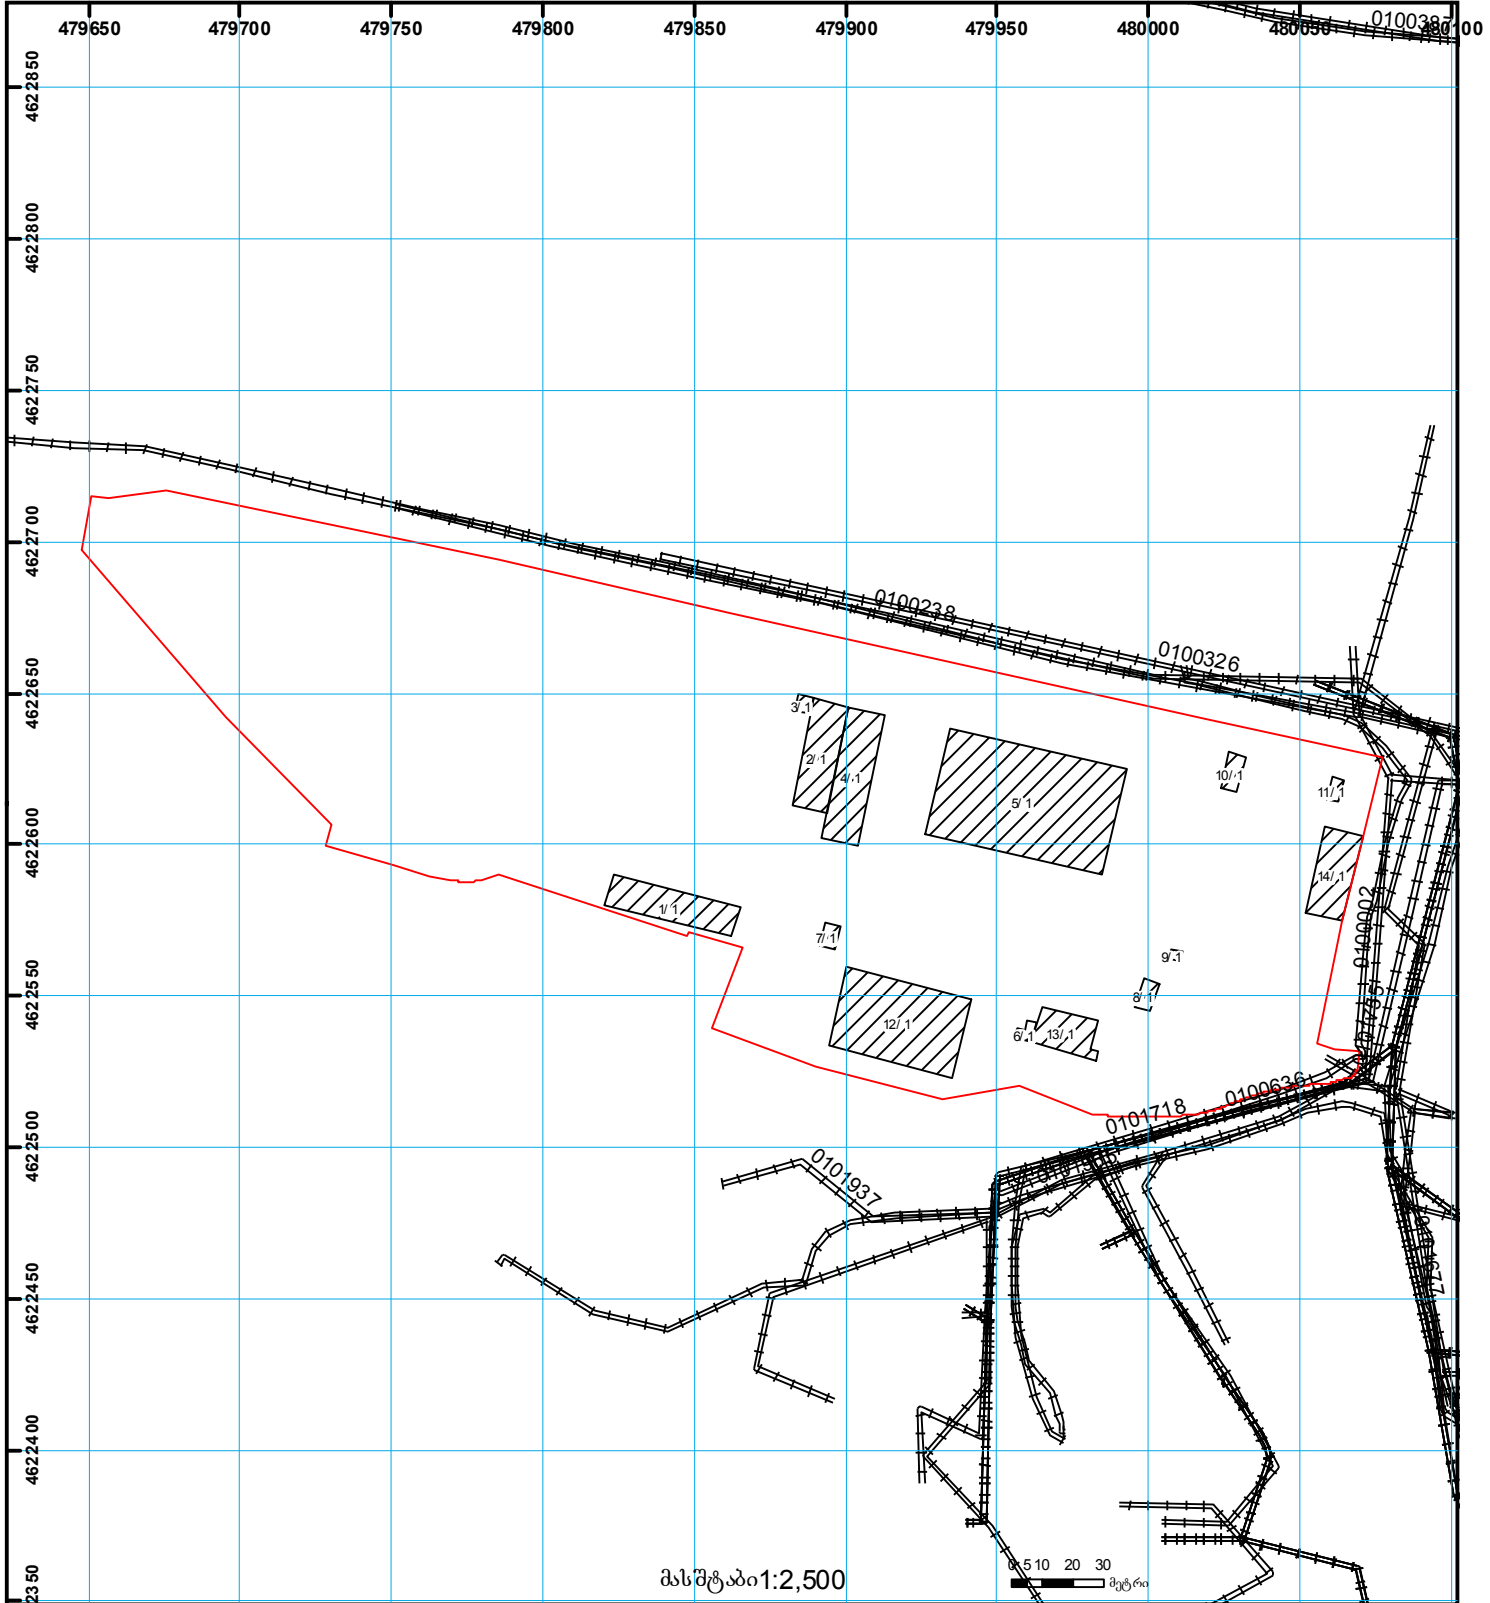

	შენიშნული ნაკვეთი, პირობითი ნომერი/სართულიანობა		ვალდებულება		საზოლრივი ნაკვეთი	0.00 00.0 UTM (საერთაშორისო) სისტემის კოორდ.
	მიწის ნაკვეთის საკადასტრო საზღვარი		მშენებარე ნაკვეთი		მიწის ქვეშა ნაკვეთი	