



საკადასტრო გეგმა

საჯარო რეესტრის ეროვნული
სააგენტო

საკადასტრო კოდი: **42.06.49.787**

ნაკვეთის დანიშნულება:


სასოფლო-სამეურნეო

განცხადების ნომერი: **882019419264**

ფართობი:

1000 კვ.მ (WGS 84 / UTM zone 38N)

მომზადების თარიღი: **10/06/2019**

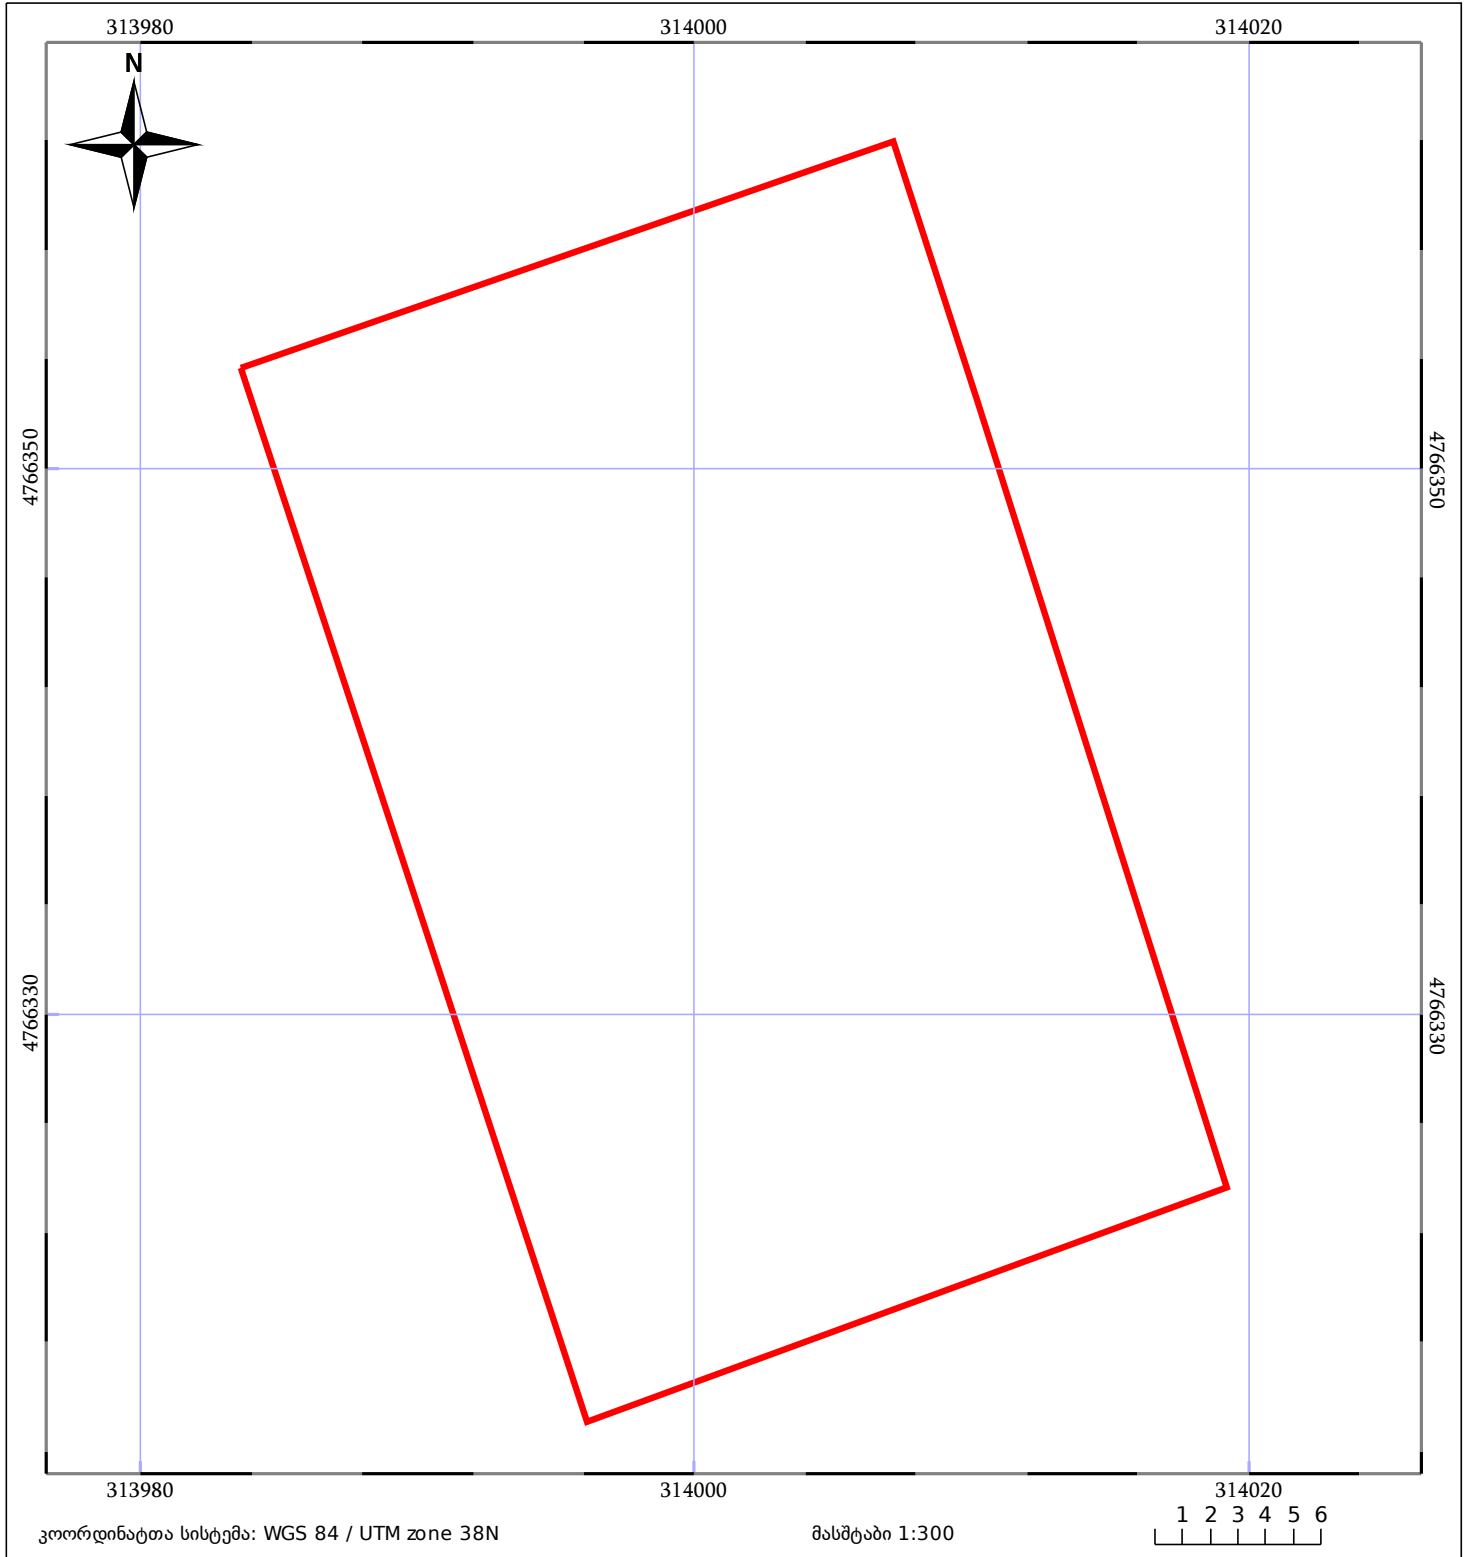

| | | |
|------------------------------|-----------------------|-------------|
| 05/25 მშენებარე ნაკებობა | 05/25 მენობა/ნაკებობა | ტყის ფონდი |
| ნაკვეთის საკადასტრო საზღვარი | საზომრივი ნაკებობა | ვალდებულება |