




ნაკვეთი 1/3-ზე ნაკლებად იცვლის აღბიძგებაშეზღუდვას
იმატებს ფართობს
ზედღებავა რეგისტრირებულ მონაცემებთან 01.72.14.035.628
ბანისილით 882025714372 განაცხადთან ერთად
სამშენებლო დოკუმენტაციის გარეშე (შეზღუდვა)

მიწის ნაკვეთის საკადასტრო კოდი: 01.72.14.035.348
განცხადების რეგისტრაციის ნომერი: 882025647208
მიწის ნაკვეთის ფართობი: 1553 კვ.მ.

მომზადების თარიღი

15.07.25

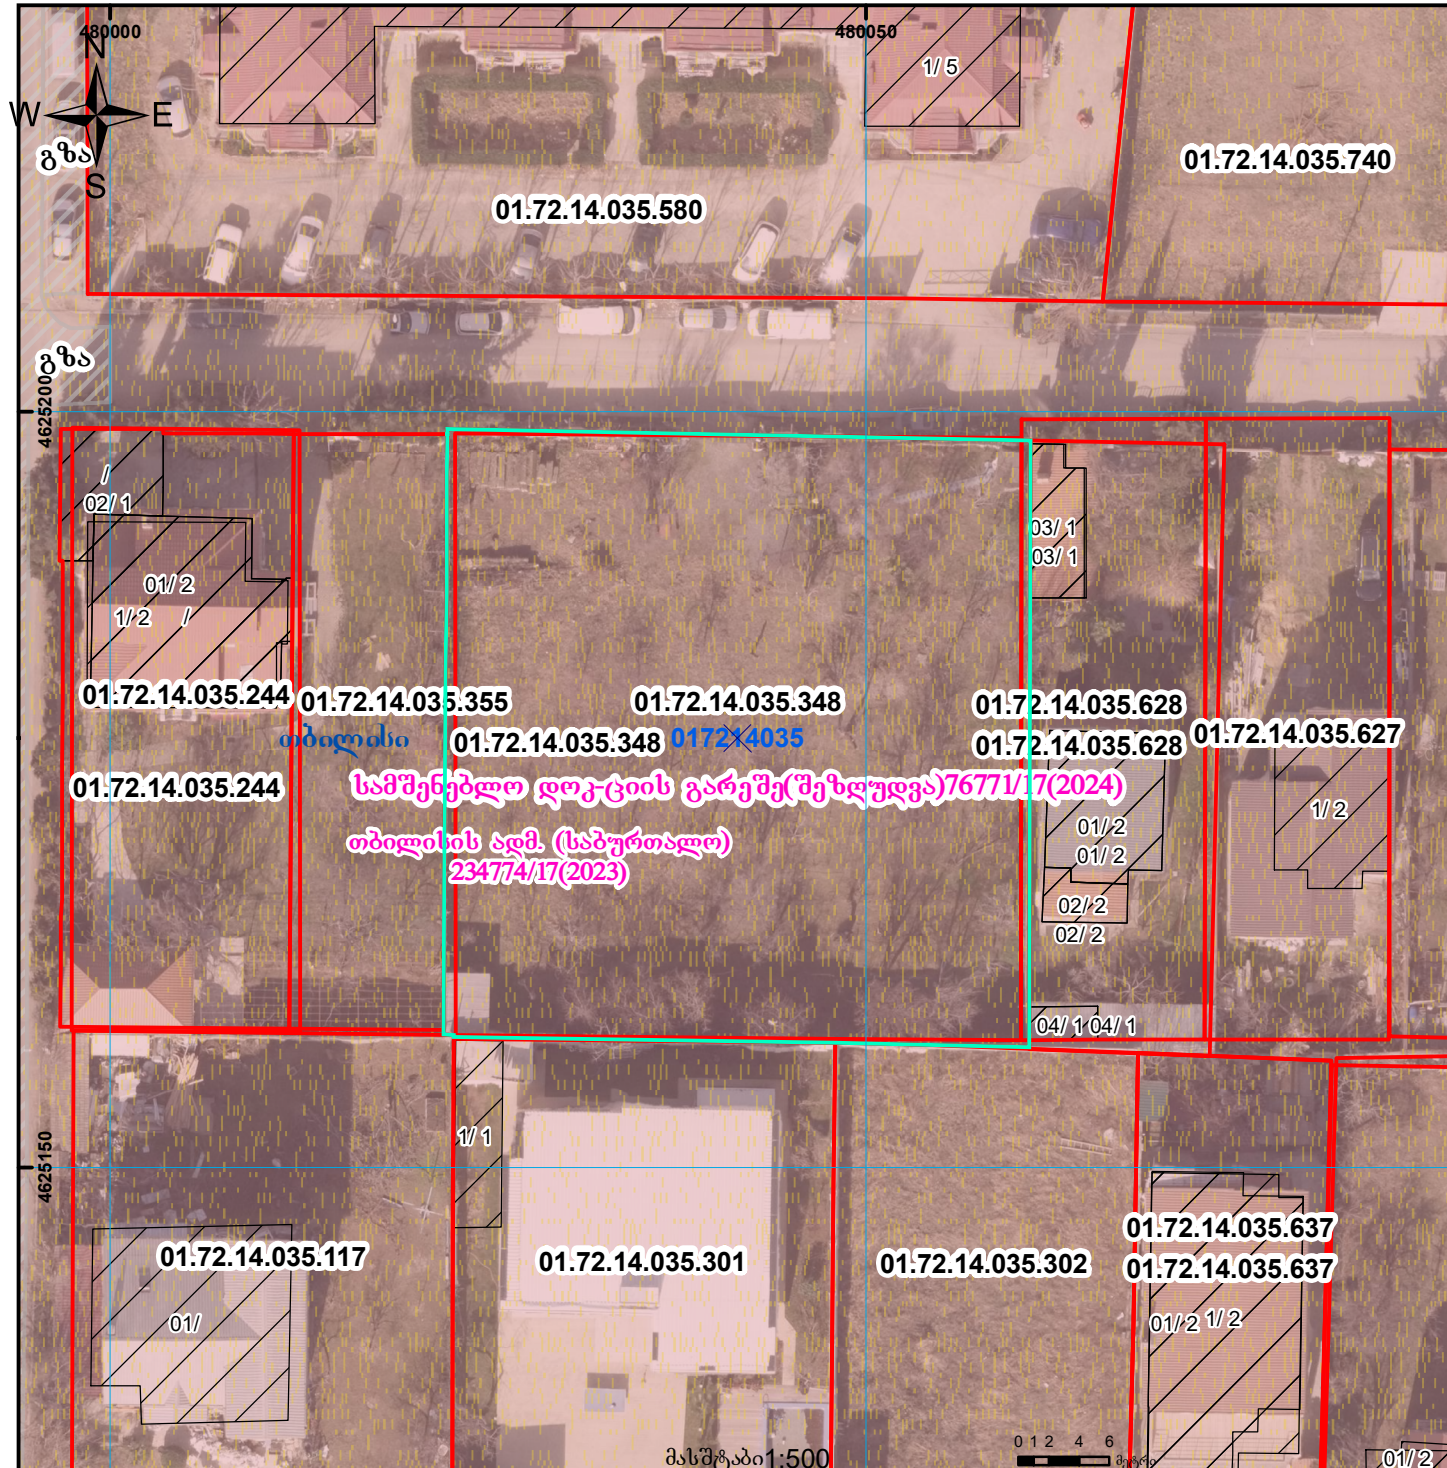

	შენობა-ნაგებობა, პირობითი ნომერი/სართულიანობა		ვალდებულება		ხოზობრივი ნაგებობა		0.00
	მიწის ნაკვეთის საკადასტრო საზღვარი		შენიშნული ნაგებობა		მიწისქვეშა ნაგებობა		0.00