


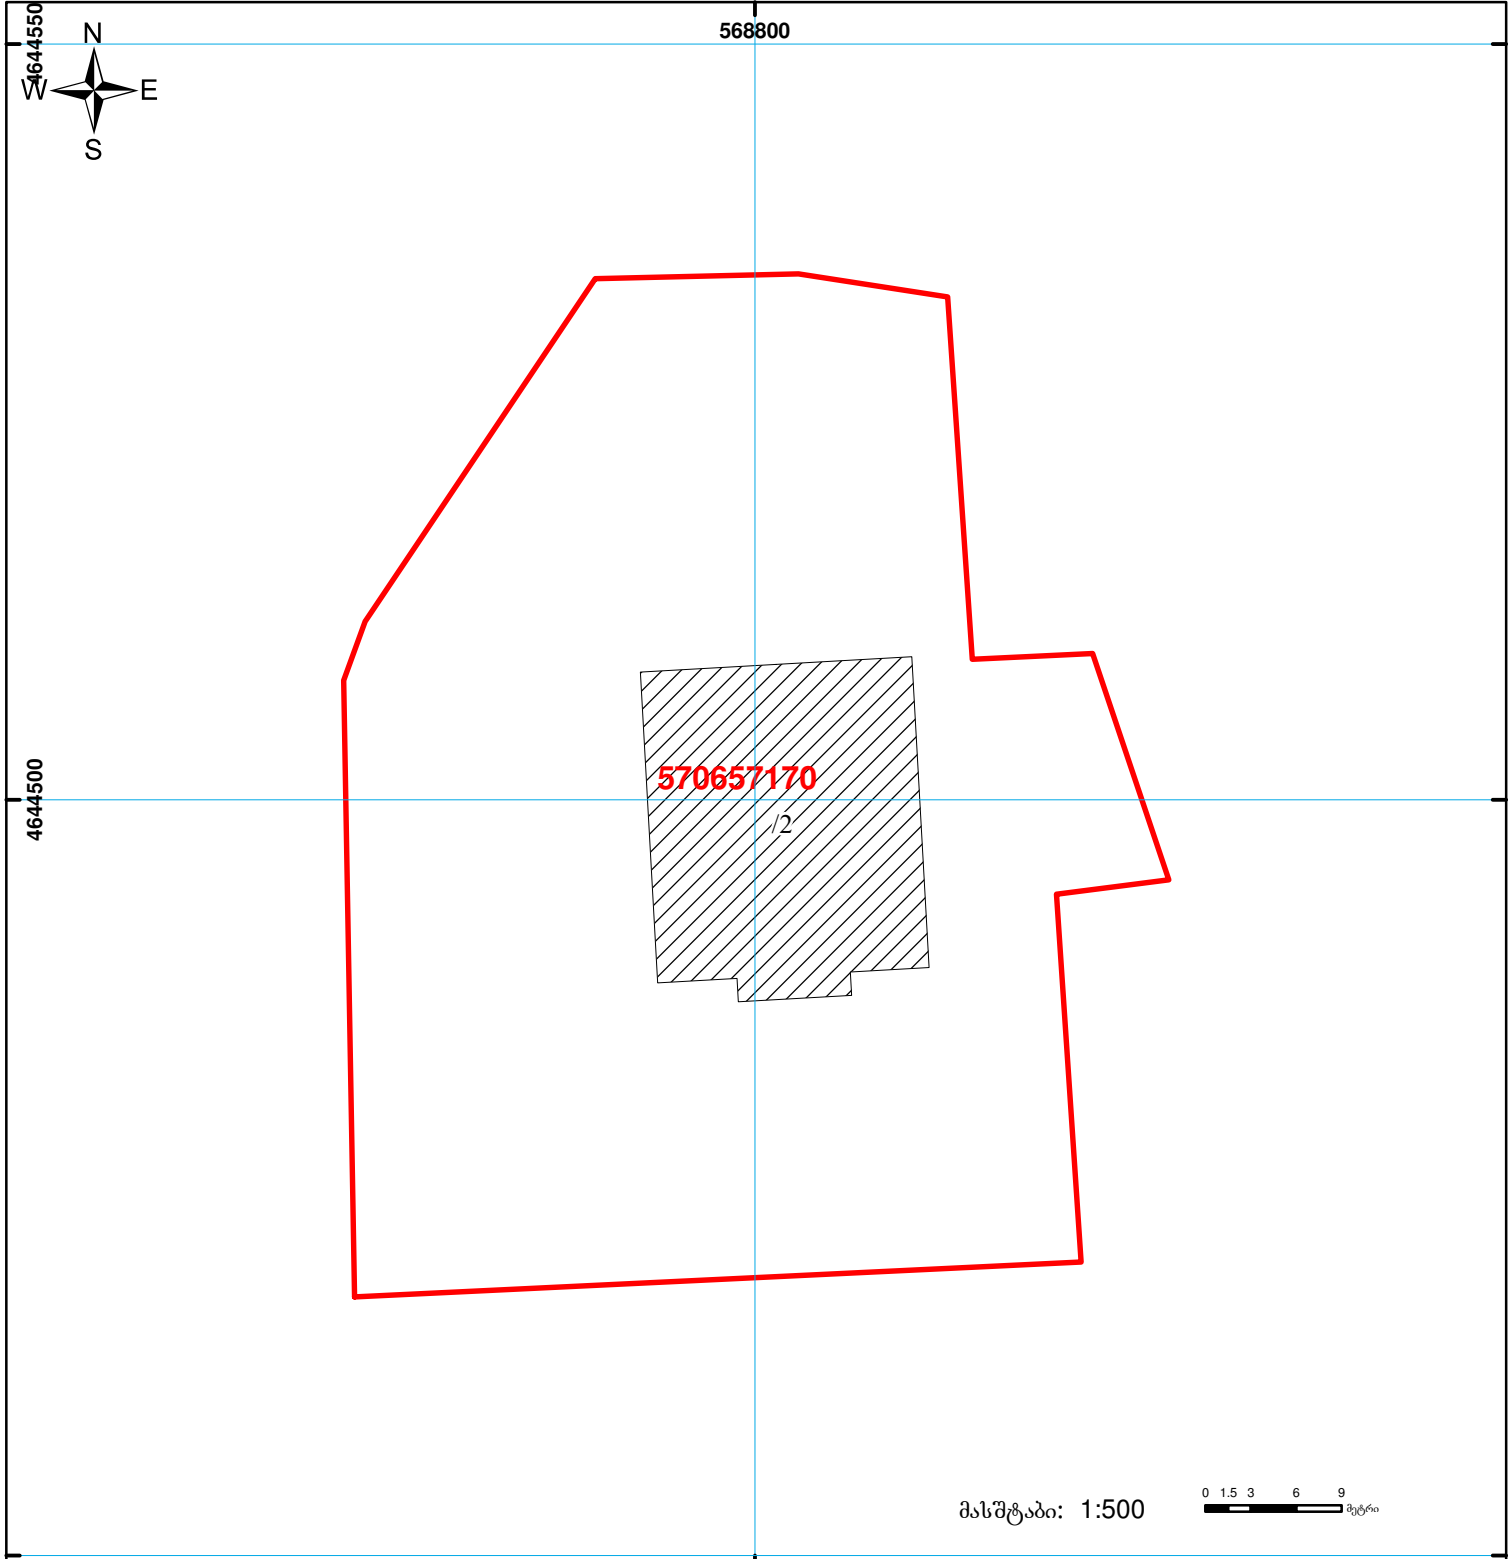

საქართველოს იუსტიციის სამინისტრო  
საჯარო რეგისტრის ეროვნული სააგენტო  
საკადასტრო გეგმა

მიწის ნაკვეთის საკადასტრო კოდი: 57 06 57 170  
 განცხადების რეგისტრაციის ნომერი: 882011553426  
 მიწის ნაკვეთის ფართობი: 2840 კვ.მ.  
 დანიშნულება: სასოფლო-სამეურნეო  
 კატეგორია: საკარმიდამო  
 მომზადების თარიღი: 15.11.11



შენობა-ნაგებობა, პირობითი ნომერი/სართულიანობა	ვადებულება	საზოგადოებრივი ნაგებობა
მიწის ნაკვეთის საკადასტრო საზღვარი	მშენებარე ნაგებობა	

00'0" 0.00 (საერთაშორისო) UTM სისტემის კოორდ.