




ზედგება ღაუზუტაველ მონაცემთა 01.72.14.020.085

მიწის ნაკვეთის საკადასტრო კოდი:
ბანცხალების რეგისტრაციის ნომერი:
მიწის ნაკვეთის ფართობი:

01.72.14.020.571
882020697257
1886 კვ.მ.

პროექტის თარიღი

10.04.23

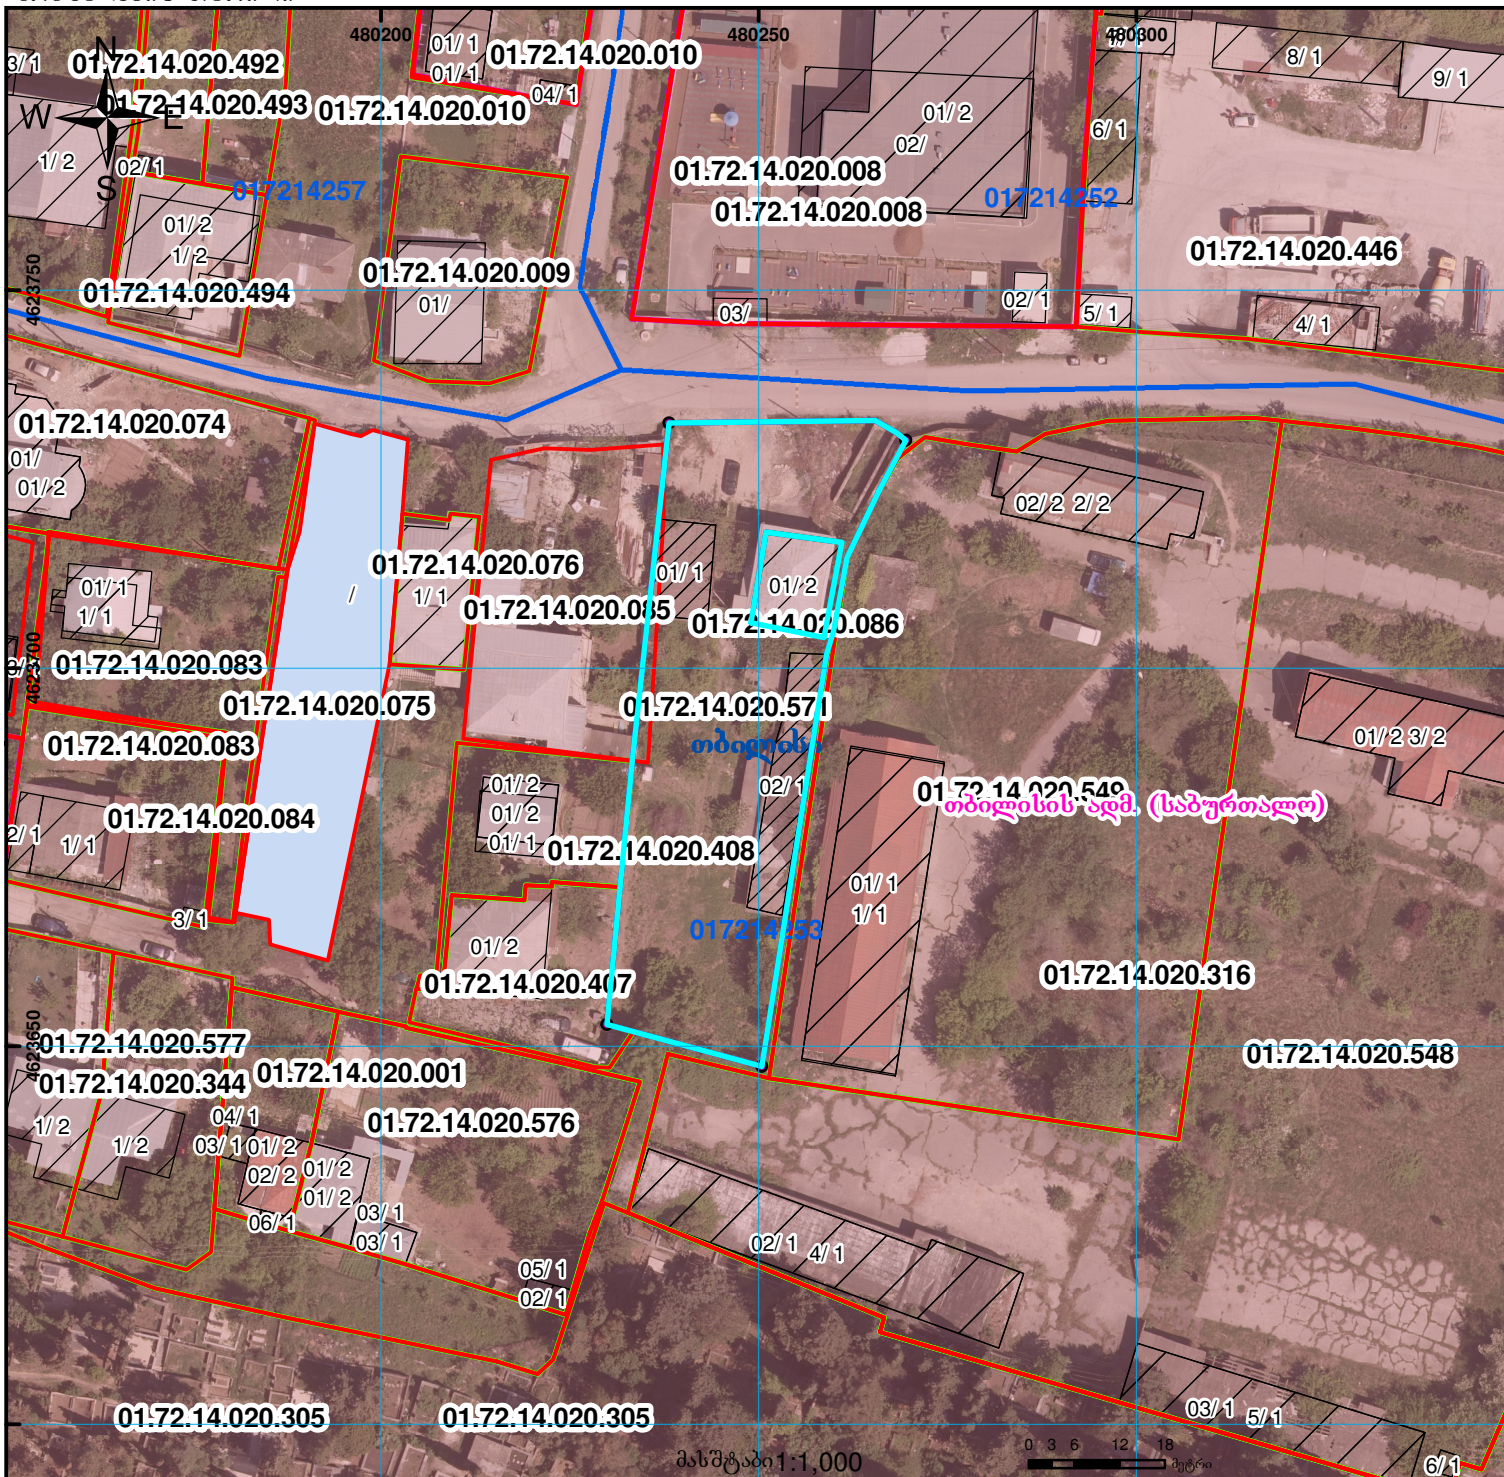

	შენიშვნა-ნაკვეთი, პირობითი ნომერი/სართულიანობა		ვალდებულება		საზოგადოებრივი ნაკვეთი
	მიწის ნაკვეთის საკადასტრო საზღვარი		შენიშვნა-ნაკვეთი		მიწისქვეშა ნაკვეთი