


განცხადების რეგისტრაციის ნომერი:
მიწის ნაკვეთის საკადასტრო კოდი:
მიწის ნაკვეთის უარყოფი:
დანიშნულება:

882021045579
01.72.14.046.311
1500 33.8.

მომზადების თარიღი

28.01.21

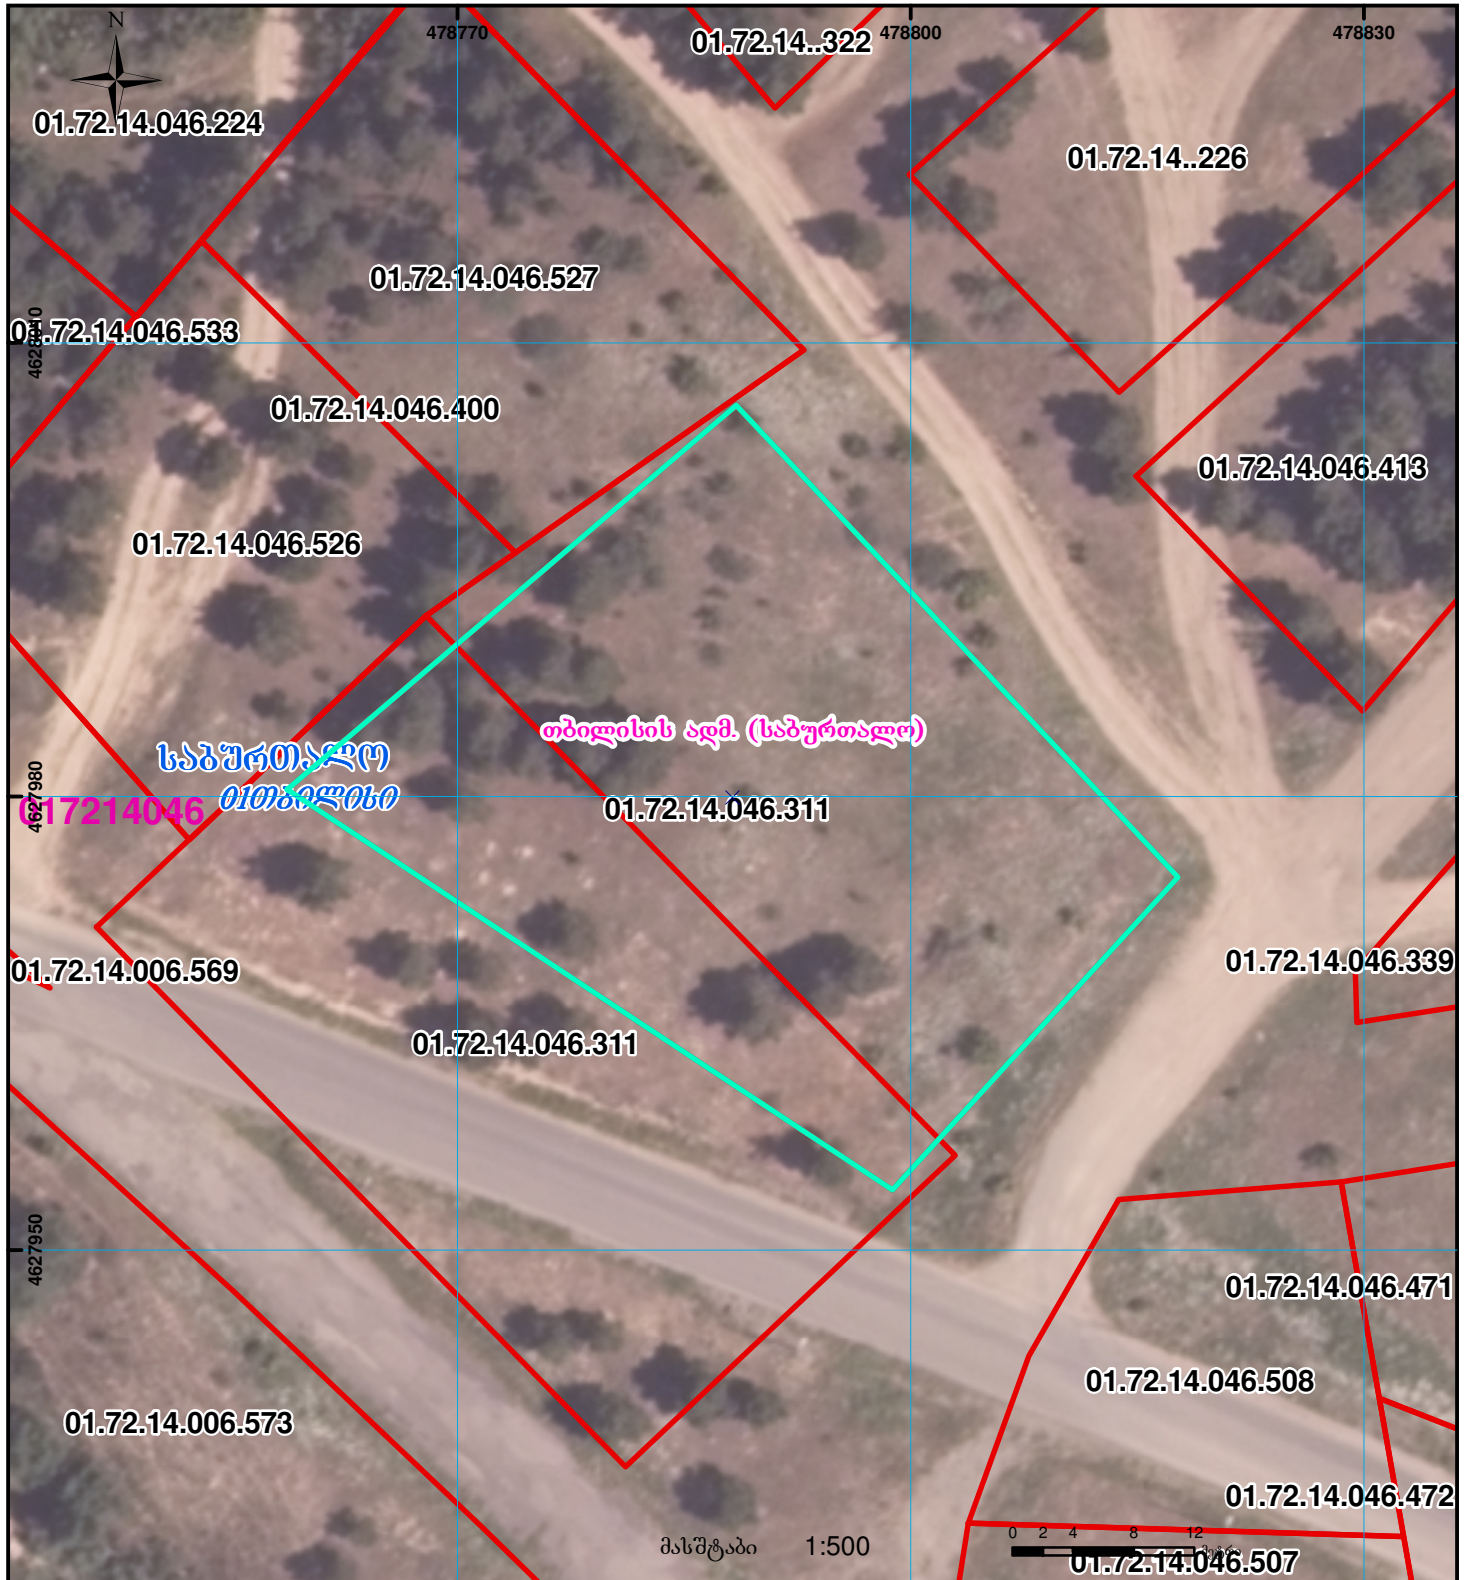

	შენიშვნა-ნაგებობა, პირობითი ნომერი/სართულიანობა		ვალდებულება		საზობრივი ნაგებობა	0.00
	მიწის ნაკვეთის საკადასტრო საზღვარი		მშენებარე ნაგებობა		მიწისქვეშა ნაგებობა	00°0' (საერთაშორისო) სისტემის კოორდ.