


ქალაქის ვერსიის II გვერდი არ შეიძლება ავტომატურად გადაიხადოს თარიღი

მიწის ნაკვეთის საკადასტრო კოდი: 030327534
 განცხადების რეგისტრაციის ნომერი: 882021780814
 მიწის ნაკვეთის ფართობი: 1645 კვ.მ.
 დანიშნულება: 14.09.21
 მომზადების თარიღი:



შენიშნული ნაკვეთი, პირობითი ნომერი/სართულიანობა

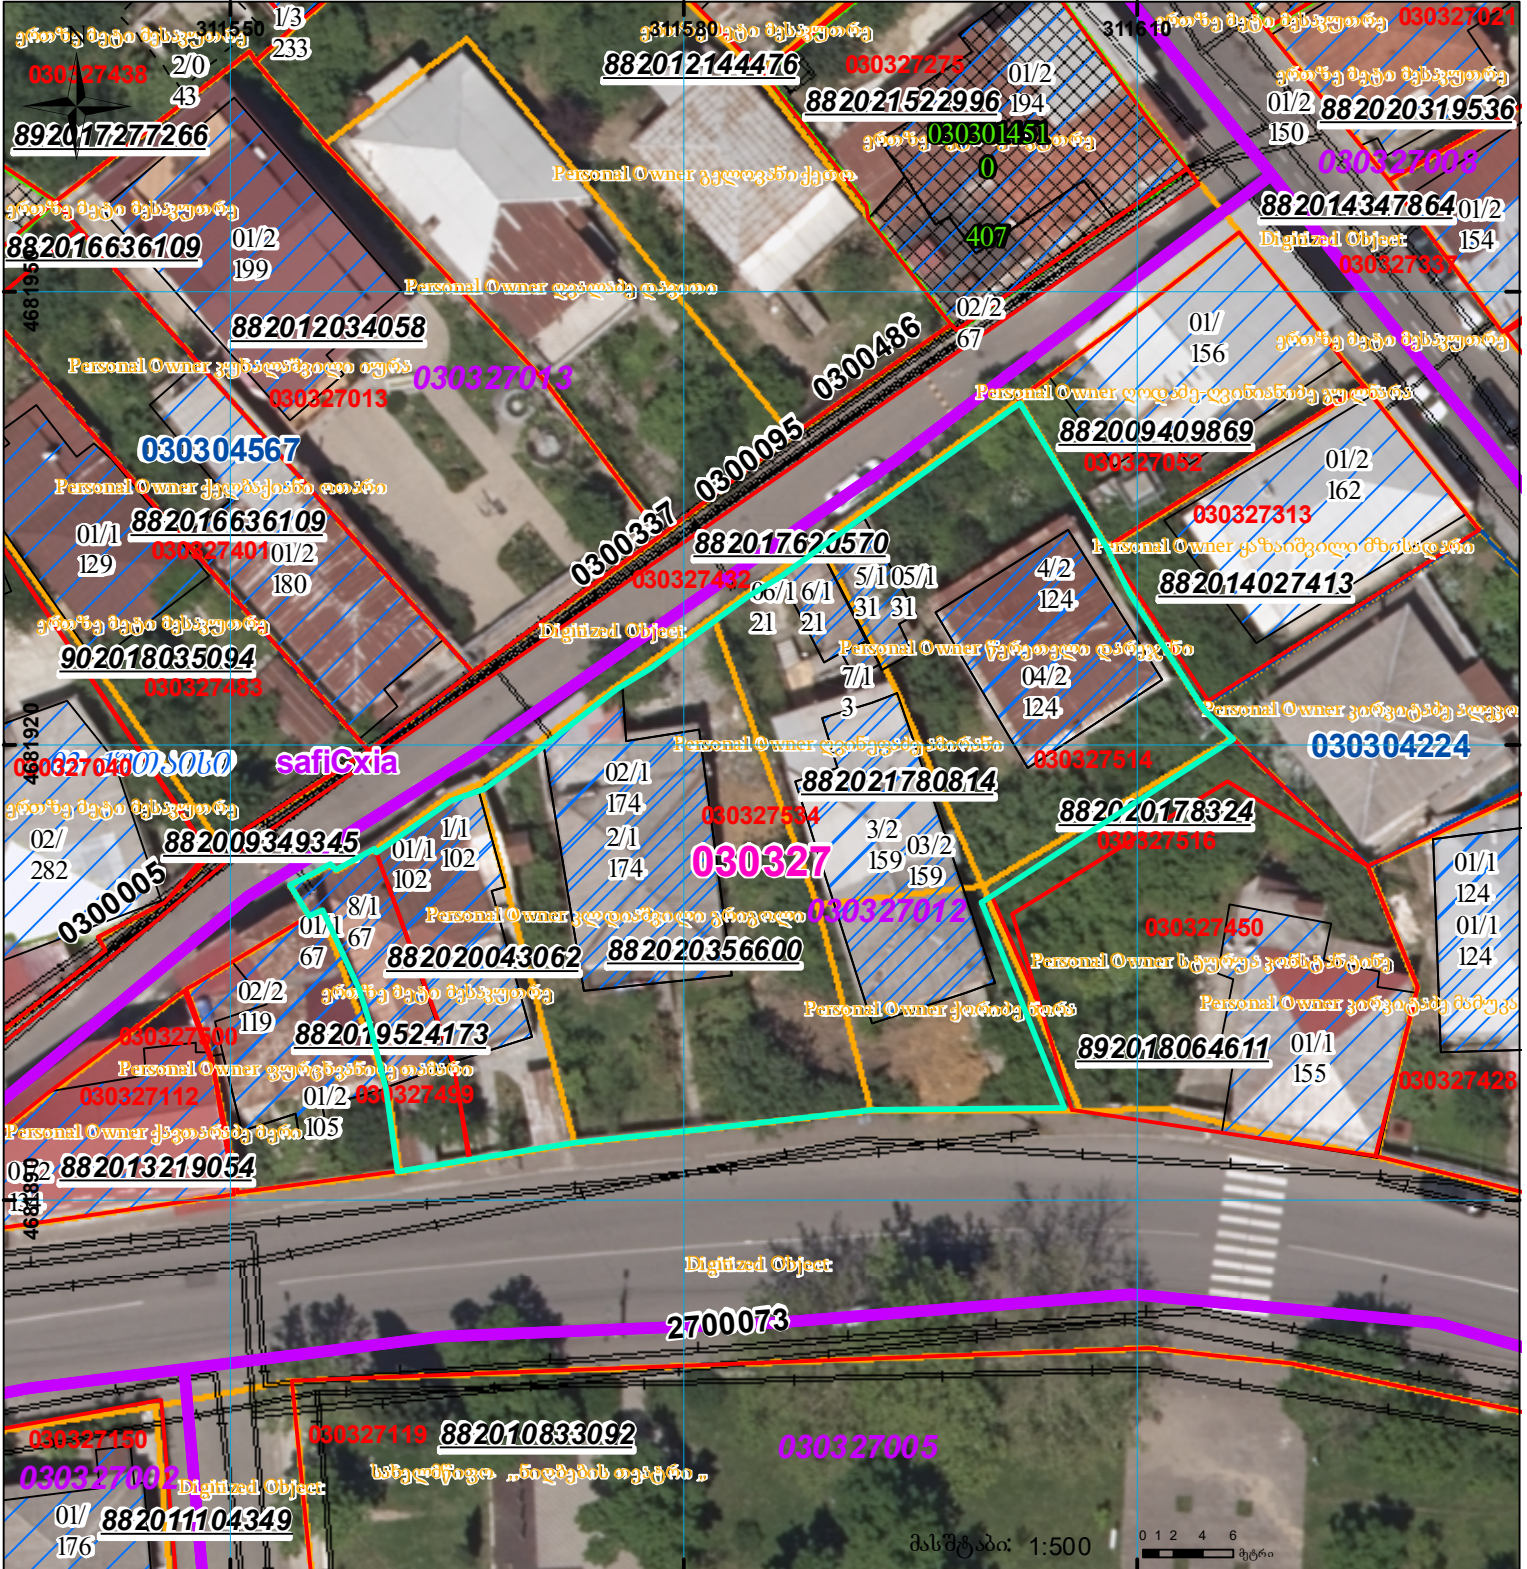

გაღებული

სარეგისტრაციო წარმოდგენილი ნაკვეთი



მიწის ნაკვეთის საკადასტრო საზღვარი



შენიშნული ნაკვეთი

საზოგადოებრივი ნაკვეთი

UTM

(საერთაშორისო) სისტემის კოორდ.