




საჯარო რეგისტრაციის ეროვნული სააგენტო

საქართველოს იუსტიციის მინისტრო  
საჯარო რეგისტრაციის ეროვნული სააგენტო  
საკადასტრო გეგმა

მიწის ნაკვეთის საკადასტრო კოდი: 01.16.05.011.015  
განცხადების რეგისტრაციის ნომერი 882009096107  
მიწის ნაკვეთის ფართობი: 977 კვ.მ.  
დანიშნულება: არასასოფლო-სამეურნეო  
მომზადების თარიღი 15.04.09

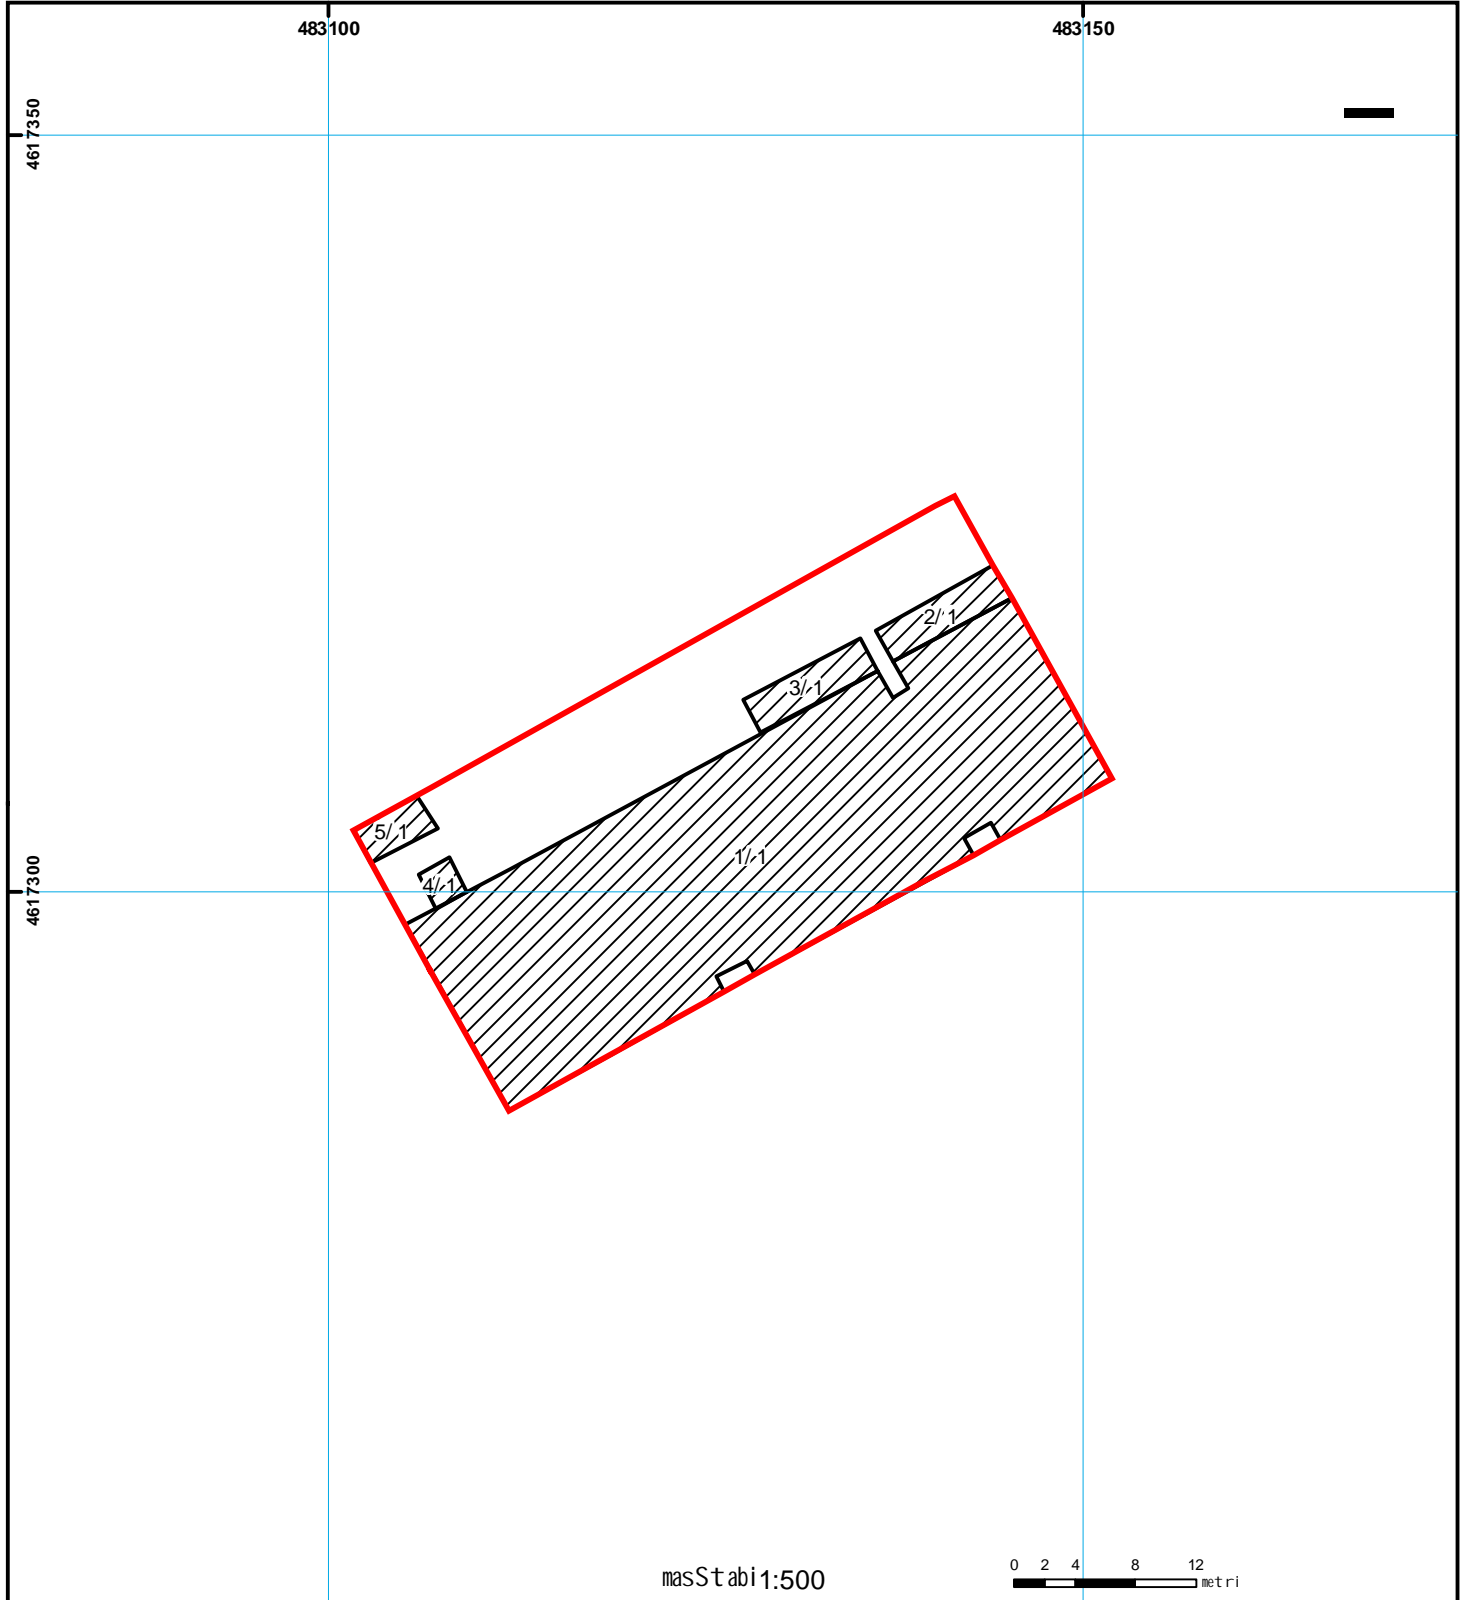

მასშტაბი 1:500

0 2 4 8 12  
metri

- |   |                           |                      |                           |  |
|---|---------------------------|----------------------|---------------------------|--|
| <i>Senoba-nageboba, pirobiTi nomeri/sarTul ianoba</i> | <i>mSenebare nageboba</i> | <i>val debul eba</i> | <i>xazobrivi nageboba</i> | 0.00<br>00.0<br>UTM (საერთაშორისო) სისტემის კოორდ. |
| <i>მიწის ნაკვეთის საკადასტრო საზღვარი</i>             |                           |                      |                           |  |