



# საკადასტრო გეგმა

საჯარო რეესტრის ეროვნული  
სააგენტო

საკადასტრო კოდი: 81.09.02.017

ნაკვეთის დანიშნულება:

სასოფლო-სამეურნეო

განცხადების ნომერი: 882016327015


ფართობი:

29841 კვ.მ (WGS 84 / UTM zone 38N)

მომზადების თარიღი: 31/05/2016

ვალდებულების ფართობი :

22448 კვ.მ (WGS 84 / UTM zone 38N)

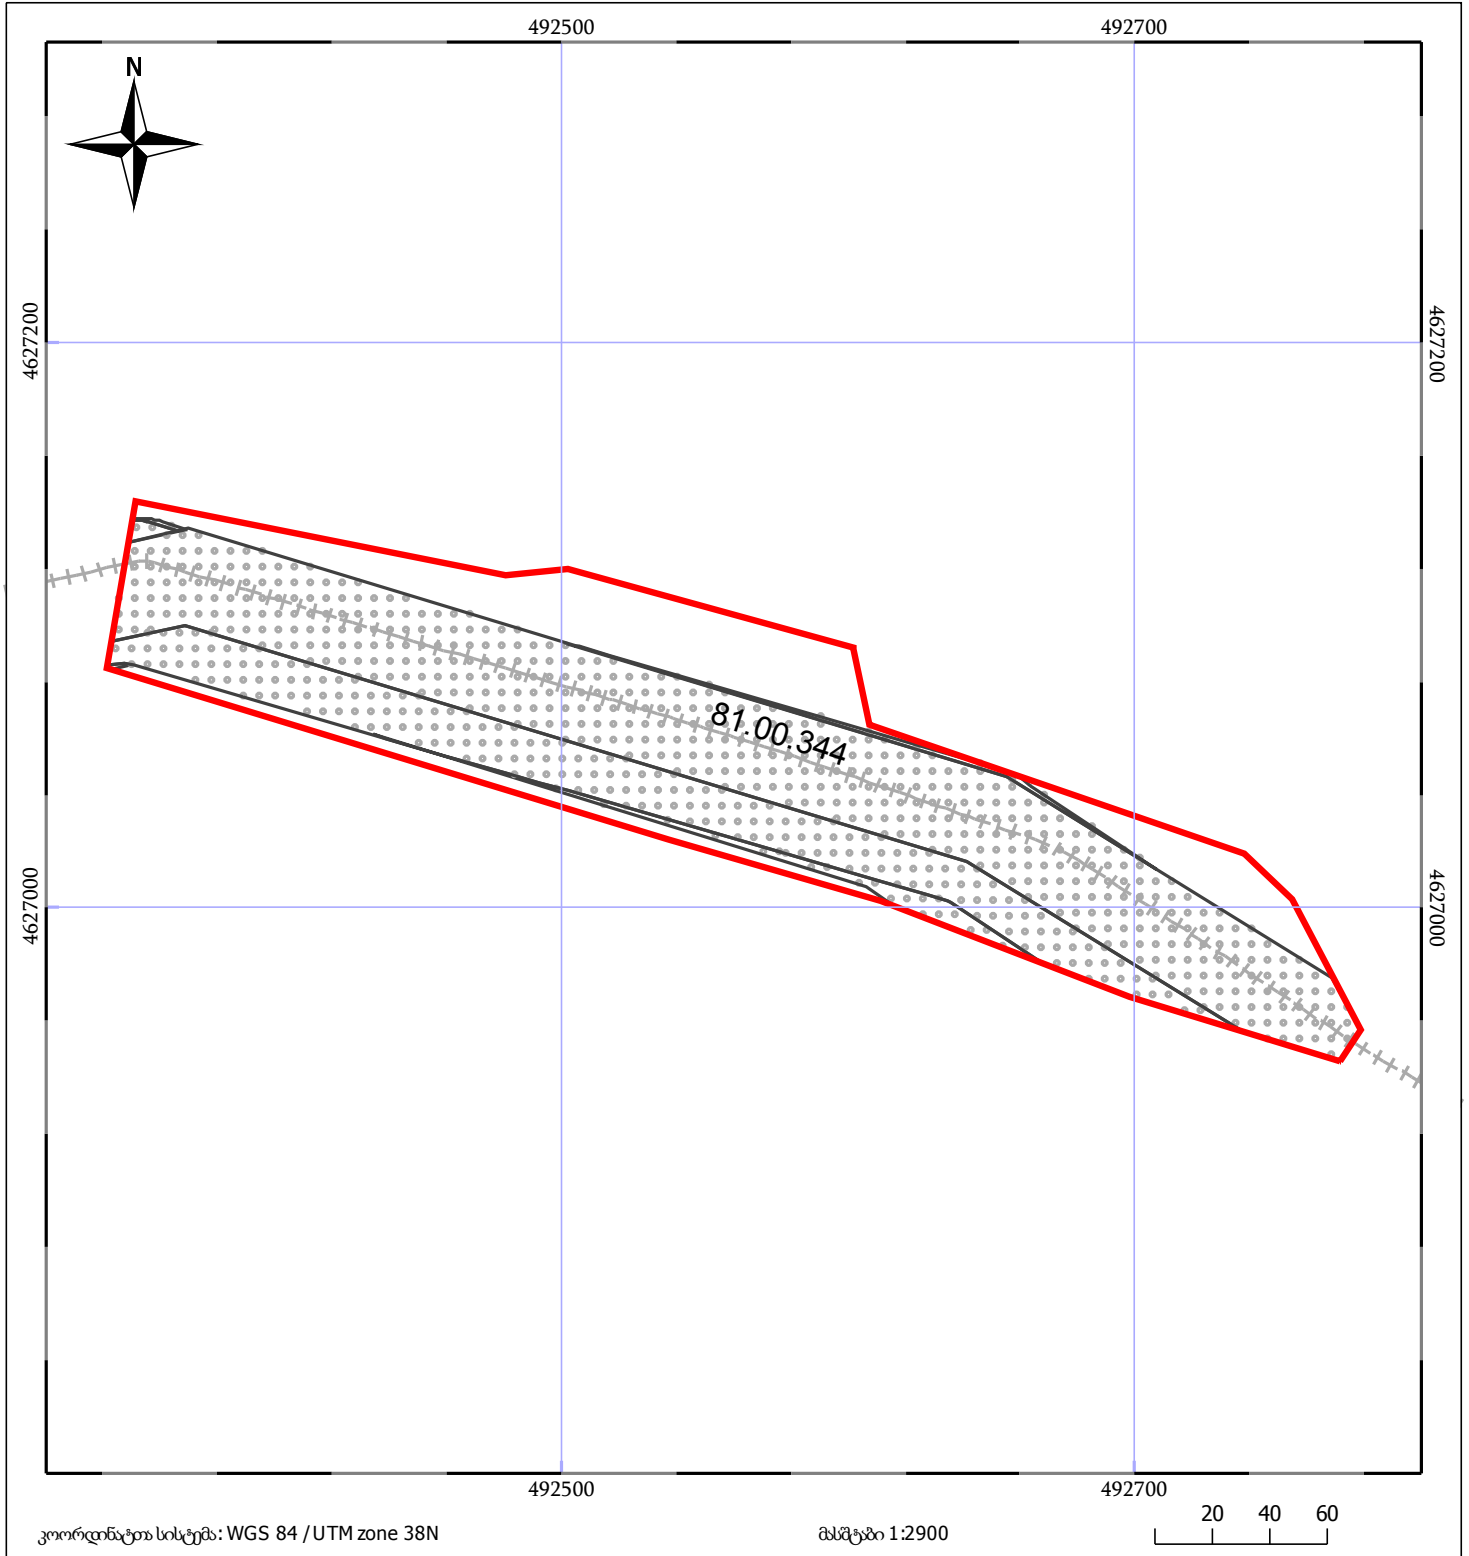

ნაკვეთის საკადასტრო საზღვარი	ხაზობრივი ნაგებობა	ტყის ფონდი
შენობა/ნაგებობა	მშენებარე ნაგებობა	ვალდებულება