




საქართველოს იუსტიციის სამინისტრო
საჯარო რეგისტრის ეროვნული სააგენტო


საკადასტრო გეგმა

საჯარო რეგისტრის
ეროვნული სააგენტო

მიწის ნაკვეთის საკადასტრო კოდი: 01.12.10.015.010
განცხადების რეგისტრაციის ნომერი: 882013056979
მიწის ნაკვეთის ფართობი: 366 კვ.მ.
ღანიშნულება: არასასოფლო-სამეურნეო
მომზადების თარიღი 15.02.13

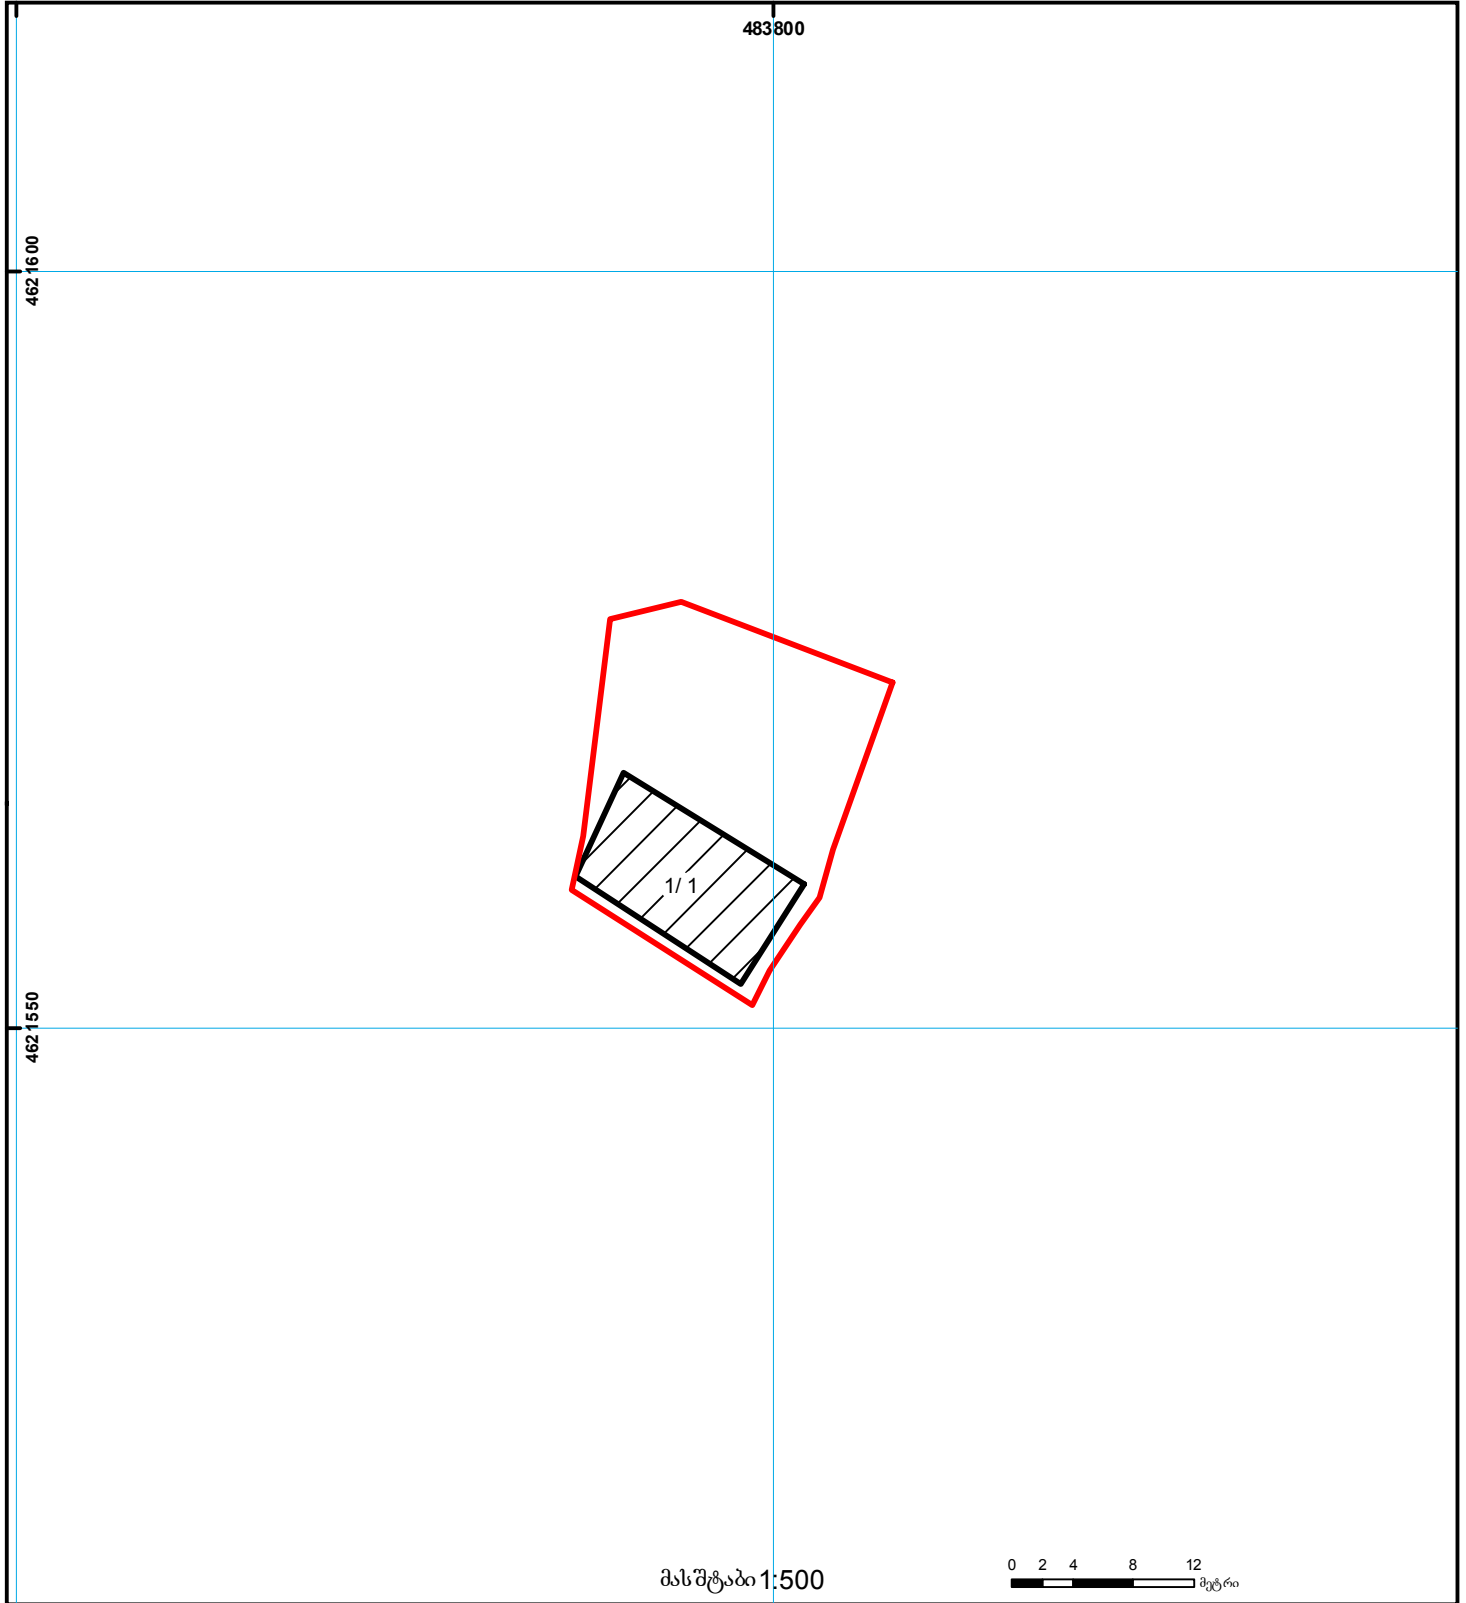

მასშტაბი 1:500

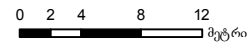

- | | | | | | | |
|--|--|--|-------------------|--|---------------------|---|
| | შენიშნული ნაკვეთი,
პირობითი ნომერი/სართულიანობა | | ვალდებულება | | საზღვრივი ნაკვეთი |
000 (საერთაშორისო)
სისტემის კოორდ. |
| | მიწის ნაკვეთის საკადასტრო საზღვარი | | მშენებარე ნაკვეთი | | მიწის ქვეშა ნაკვეთი | |