


საკადასტრო აბეგვითი/აზომვითი ნახაზი არ შეესაბამება №388-მ
დადგენილებით განსაზღვრულ მოთხოვნებს
ელ ვერსიაში ტოპო ლაინის ფენა არ არის წარმოდგენილი

ნაკვეთი იდენტიფიკაცია
იმატებს სერვიტუტს

მიწის ნაკვეთის საკადასტრო კოდი: 204001510
განცხადების რეგისტრაციის ნომერი: 902024043196
მიწის ნაკვეთის ფართობი: 3782 კვ.მ.
დანიშნულება: 30.12.24
მომხმარებლის თარიღი:

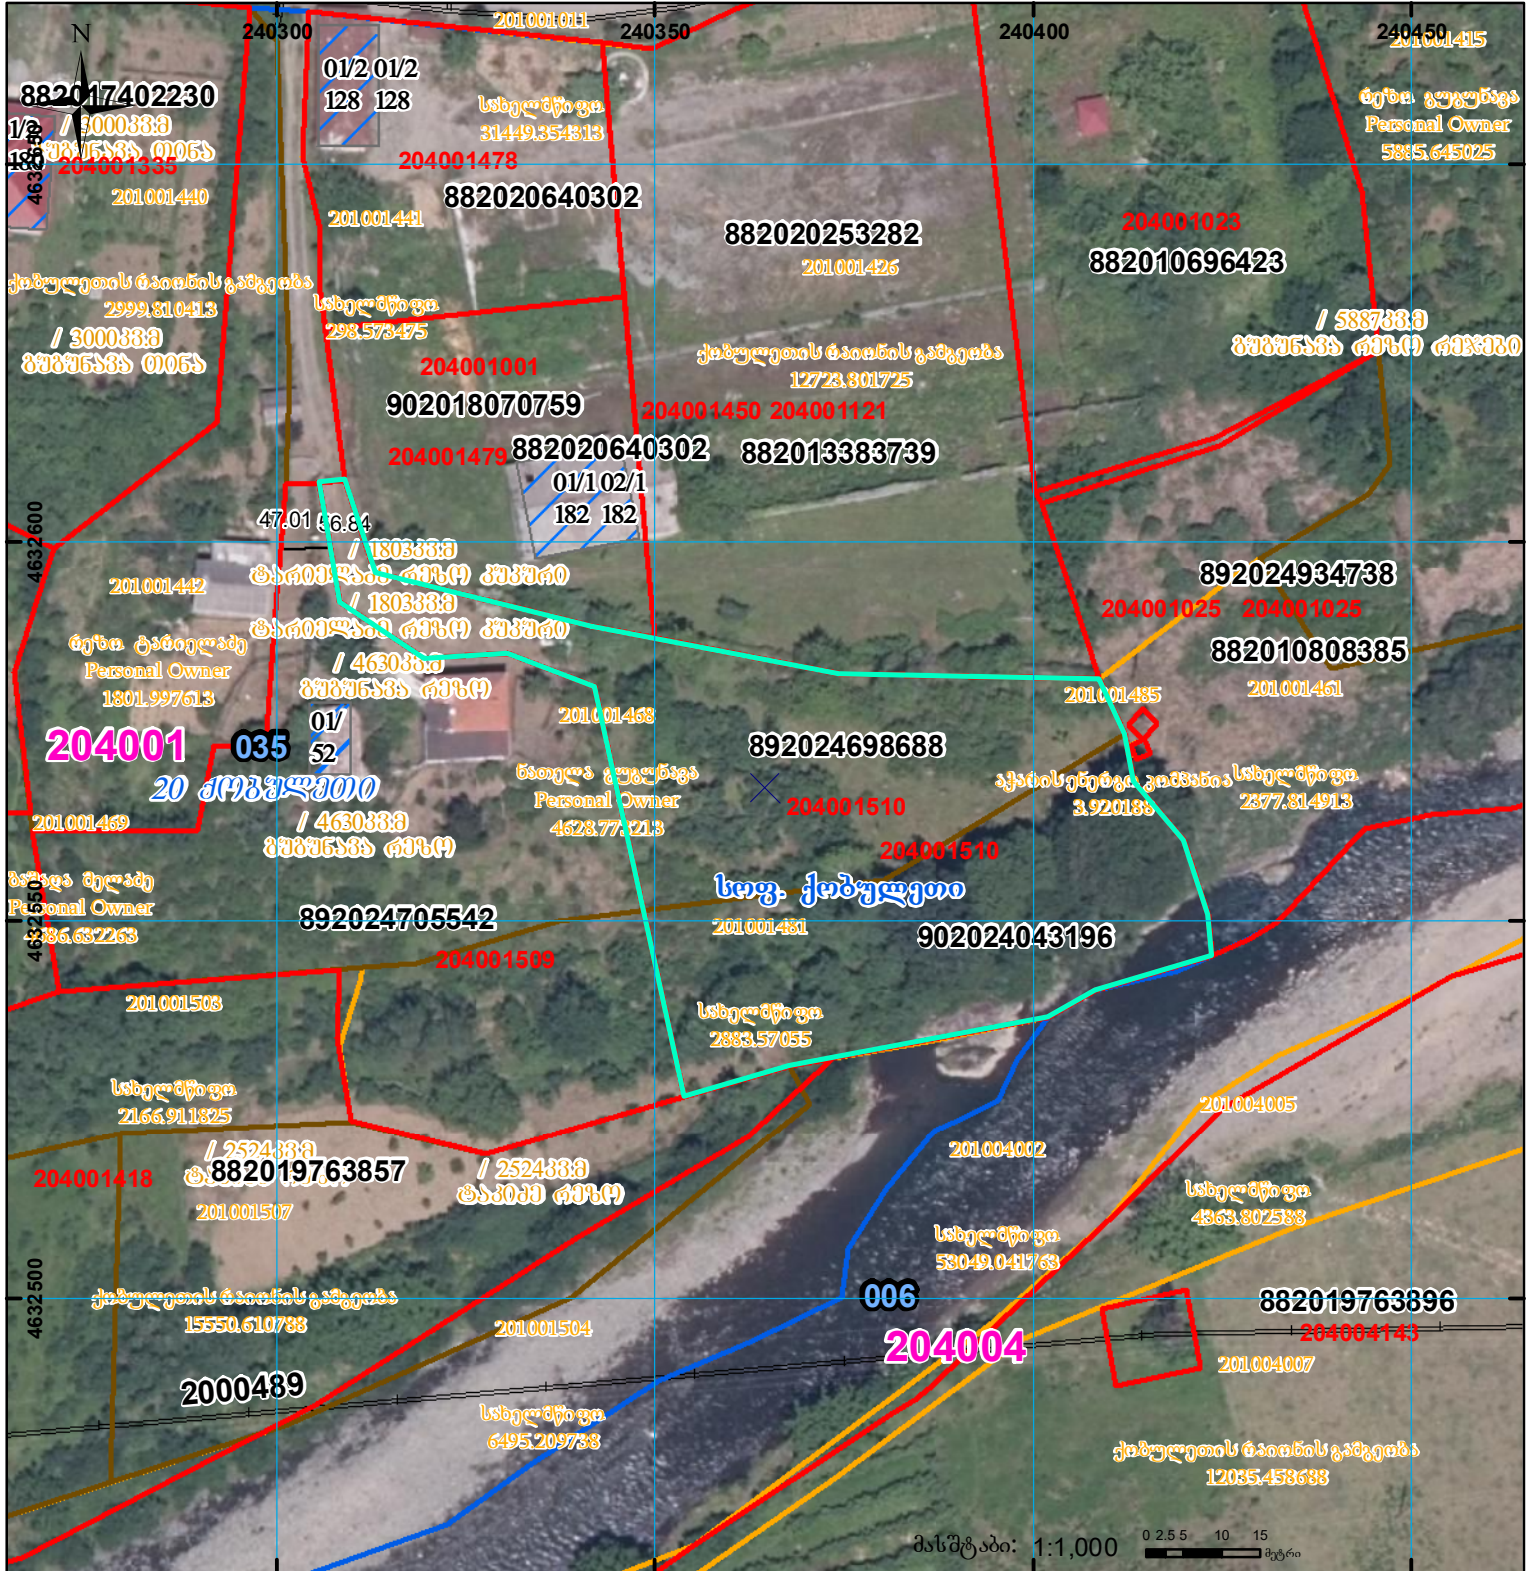

	შენიშნული ნაკვეთი, პირობითი ნომერი/სართულიანობა		ვალდებულება		სარეგისტრაციოდ წარმოდგენილი ნაკვეთი
	მიწის ნაკვეთის საკადასტრო საზღვარი		შენიშნული ნაკვეთი		საზოხორციელო ნაკვეთი

UTM (საერთაშორისო) სისტემის კოორდ.