



საქართველოს იუსტიციის სამინისტრო  
საჯარო რეგისტრის ეროვნული სააგენტო

საკადასტრო გეგმა

საჯარო რეგისტრის  
 ეროვნული სააგენტო


მიწის ნაკვეთის საკადასტრო კოდი: 01.19.33.015.019

განცხადების რეგისტრაციის ნომერი: 292681-08

მიწის ნაკვეთის ფართობი: 10162 კვ.მ.

ღანიშნულება: არასასოფლო-სამეურნეო

მომზადების თარიღი 06.10.08

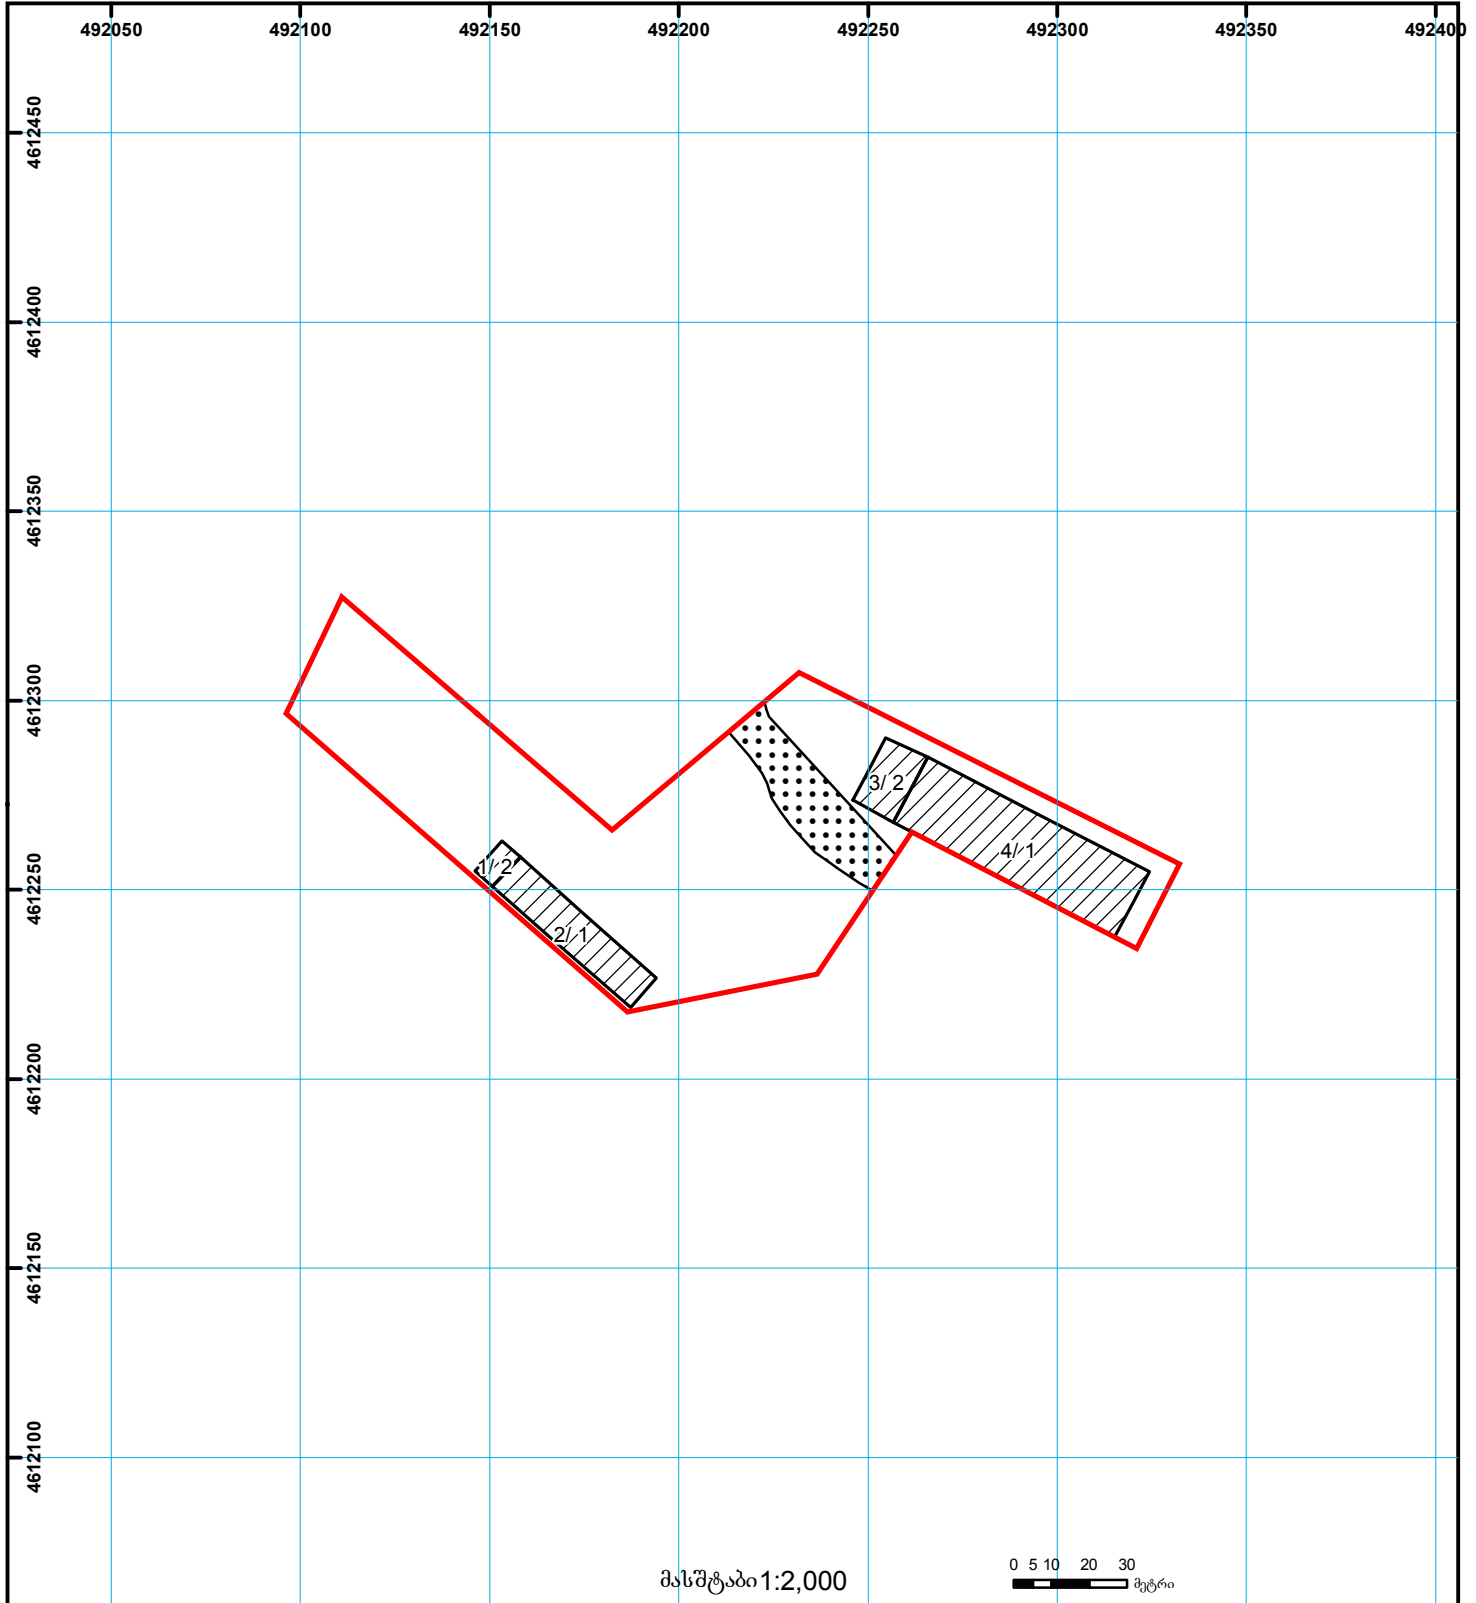

	შენიშნა-ნაგებობა, პირობითი ნომერი/სართულიანობა		სერვიტუტი		საზღვრევი ნაგებობა	 000 000 UTM (საერთაშორისო) სისტემის კოორდ.
	მიწის ნაკვეთის საკადასტრო საზღვარი		მშენებარე ნაგებობა			