




საკადასტრო გეგმა

საჯარო რეესტრის ეროვნული სააგენტო

საკადასტრო კოდი: **01.13.08.001.007**
განცხადების ნომერი: **882023538003**
მომზადების თარიღი: **29/05/2023**

ნაკვეთის დანიშნულება: **არასასოფლო სამეურნეო**
ფართობი: **14318 კვ.მ (WGS 84 / UTM zone 38N)**
ვალდებულების ფართობი: **7167 კვ.მ (WGS 84 / UTM zone 38N)**

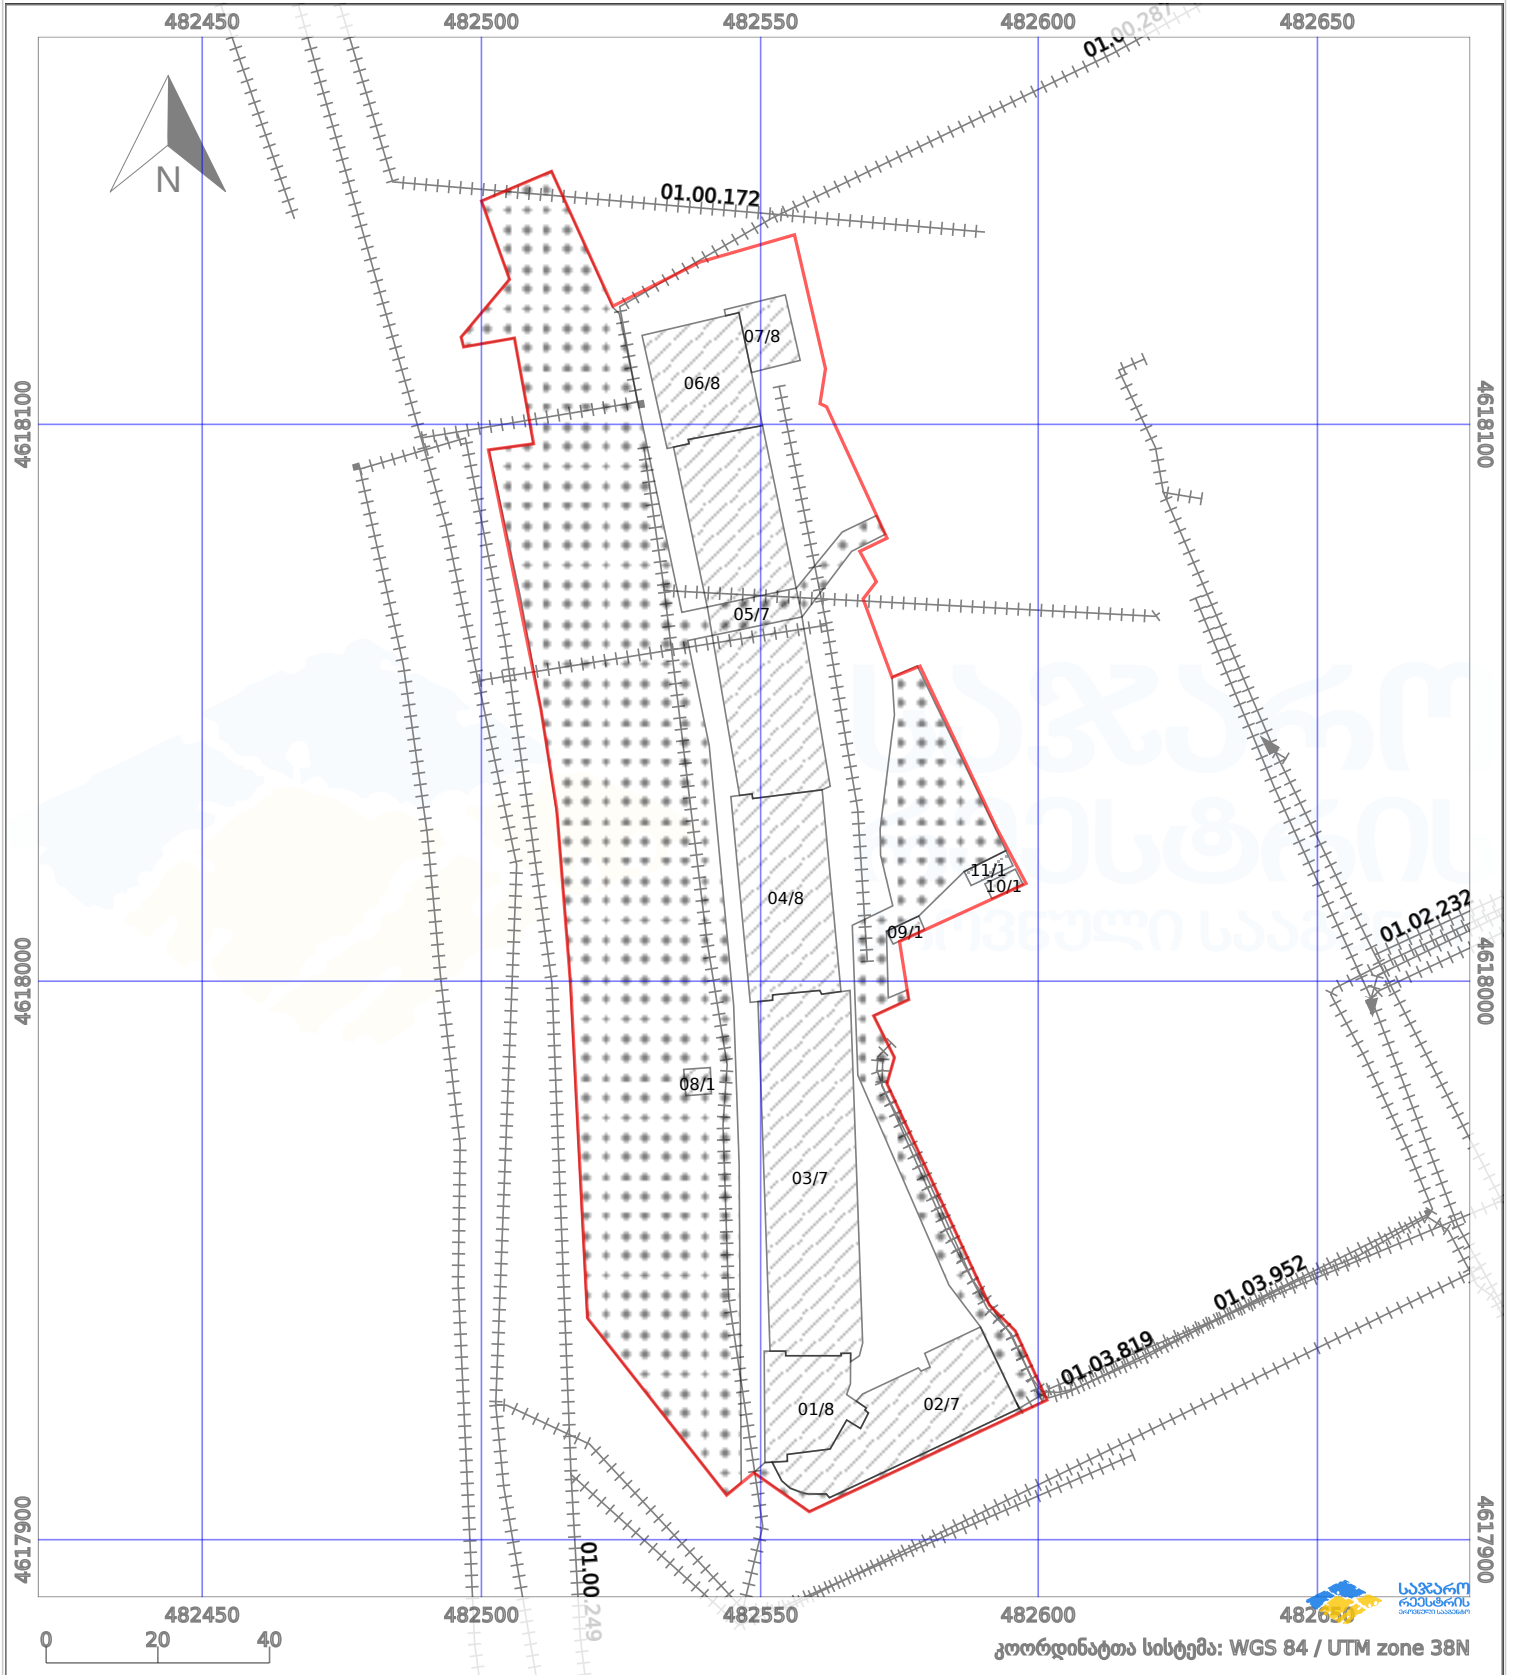

პირობითი აღნიშვნები:

- ნაკვეთის საზღვარი
- მშენებარე ნაგებობა
- აშენებული ნაგებობა
- ქარსაფარი ზოლი
- საზომრივი ნაგებობა
- o ტყის ფონდი
- ვალდებულება