



საკადასტრო გეგმა

საჯარო რეესტრის ეროვნული
სააგენტო

საკადასტრო კოდი: **43.12.42.735**

ნაკვეთის დანიშნულება:

სასოფლო-სამეურნეო


განცხადების ნომერი: **902019009449**

ფართობი:

60008 კვ.მ (WGS 84 / UTM zone 38N)

მომზადების თარიღი: **28/06/2020**

60000 კვ.მ (WGS 84 / UTM zone 37N)

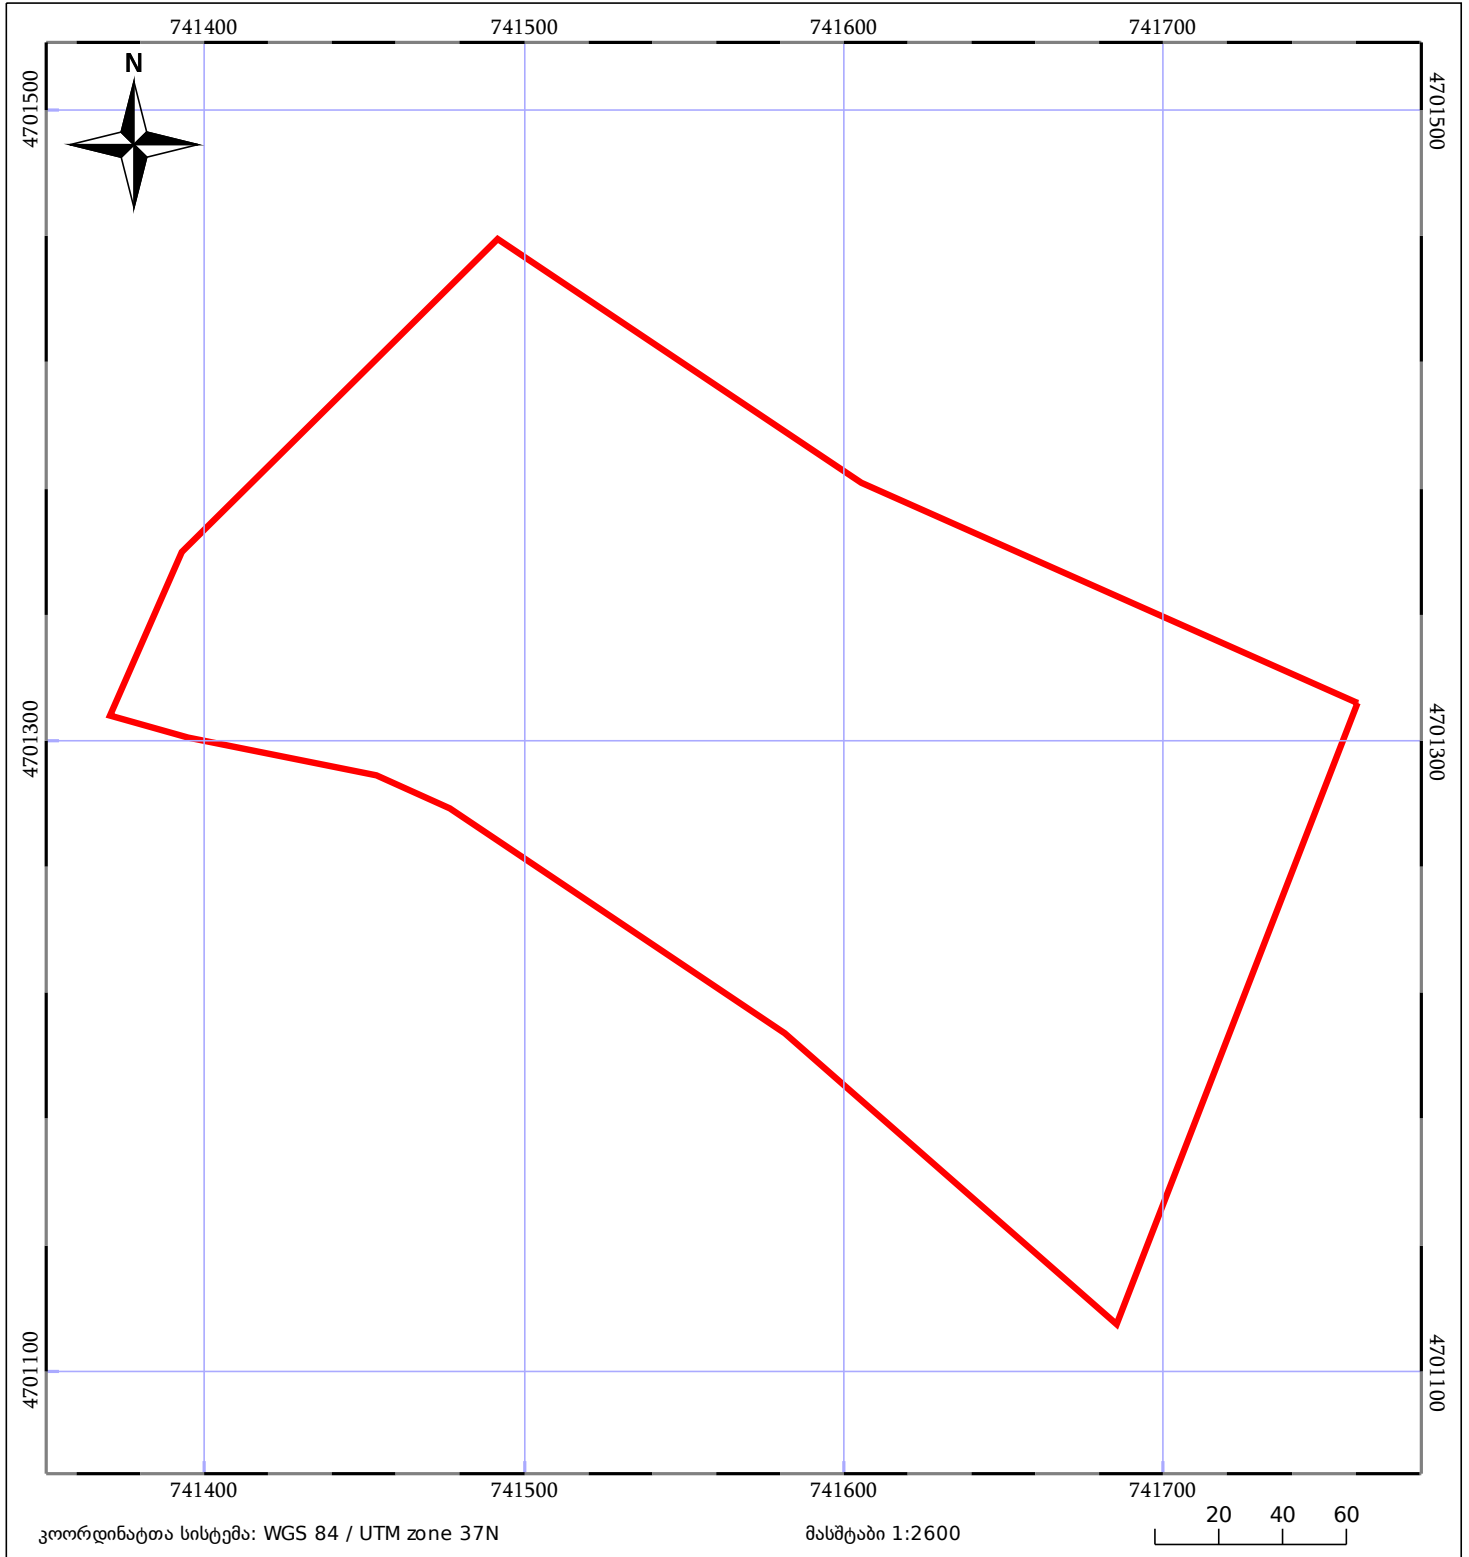

| | | |
|------------------------------|--------------------|-------------|
| მშენებარე ნაკებობა | მენობა/ნაკებობა | ტყის ფონდი |
| ნაკვეთის საკადასტრო საზღვარი | საზომრივი ნაკებობა | ვალდებულება |