



საკადასტრო გეგმა

საჯარო რეესტრის ეროვნული
სააგენტო

საკადასტრო კოდი: **01.14.11.065.106**

განცხადების ნომერი: **882022610903**


მომზადების თარიღი: **13/09/2022**

ნაკვეთის დანიშნულება:

ფართობი:

არასასოფლო სამეურნეო

503 კვ.მ (WGS 84 / UTM zone 38N)

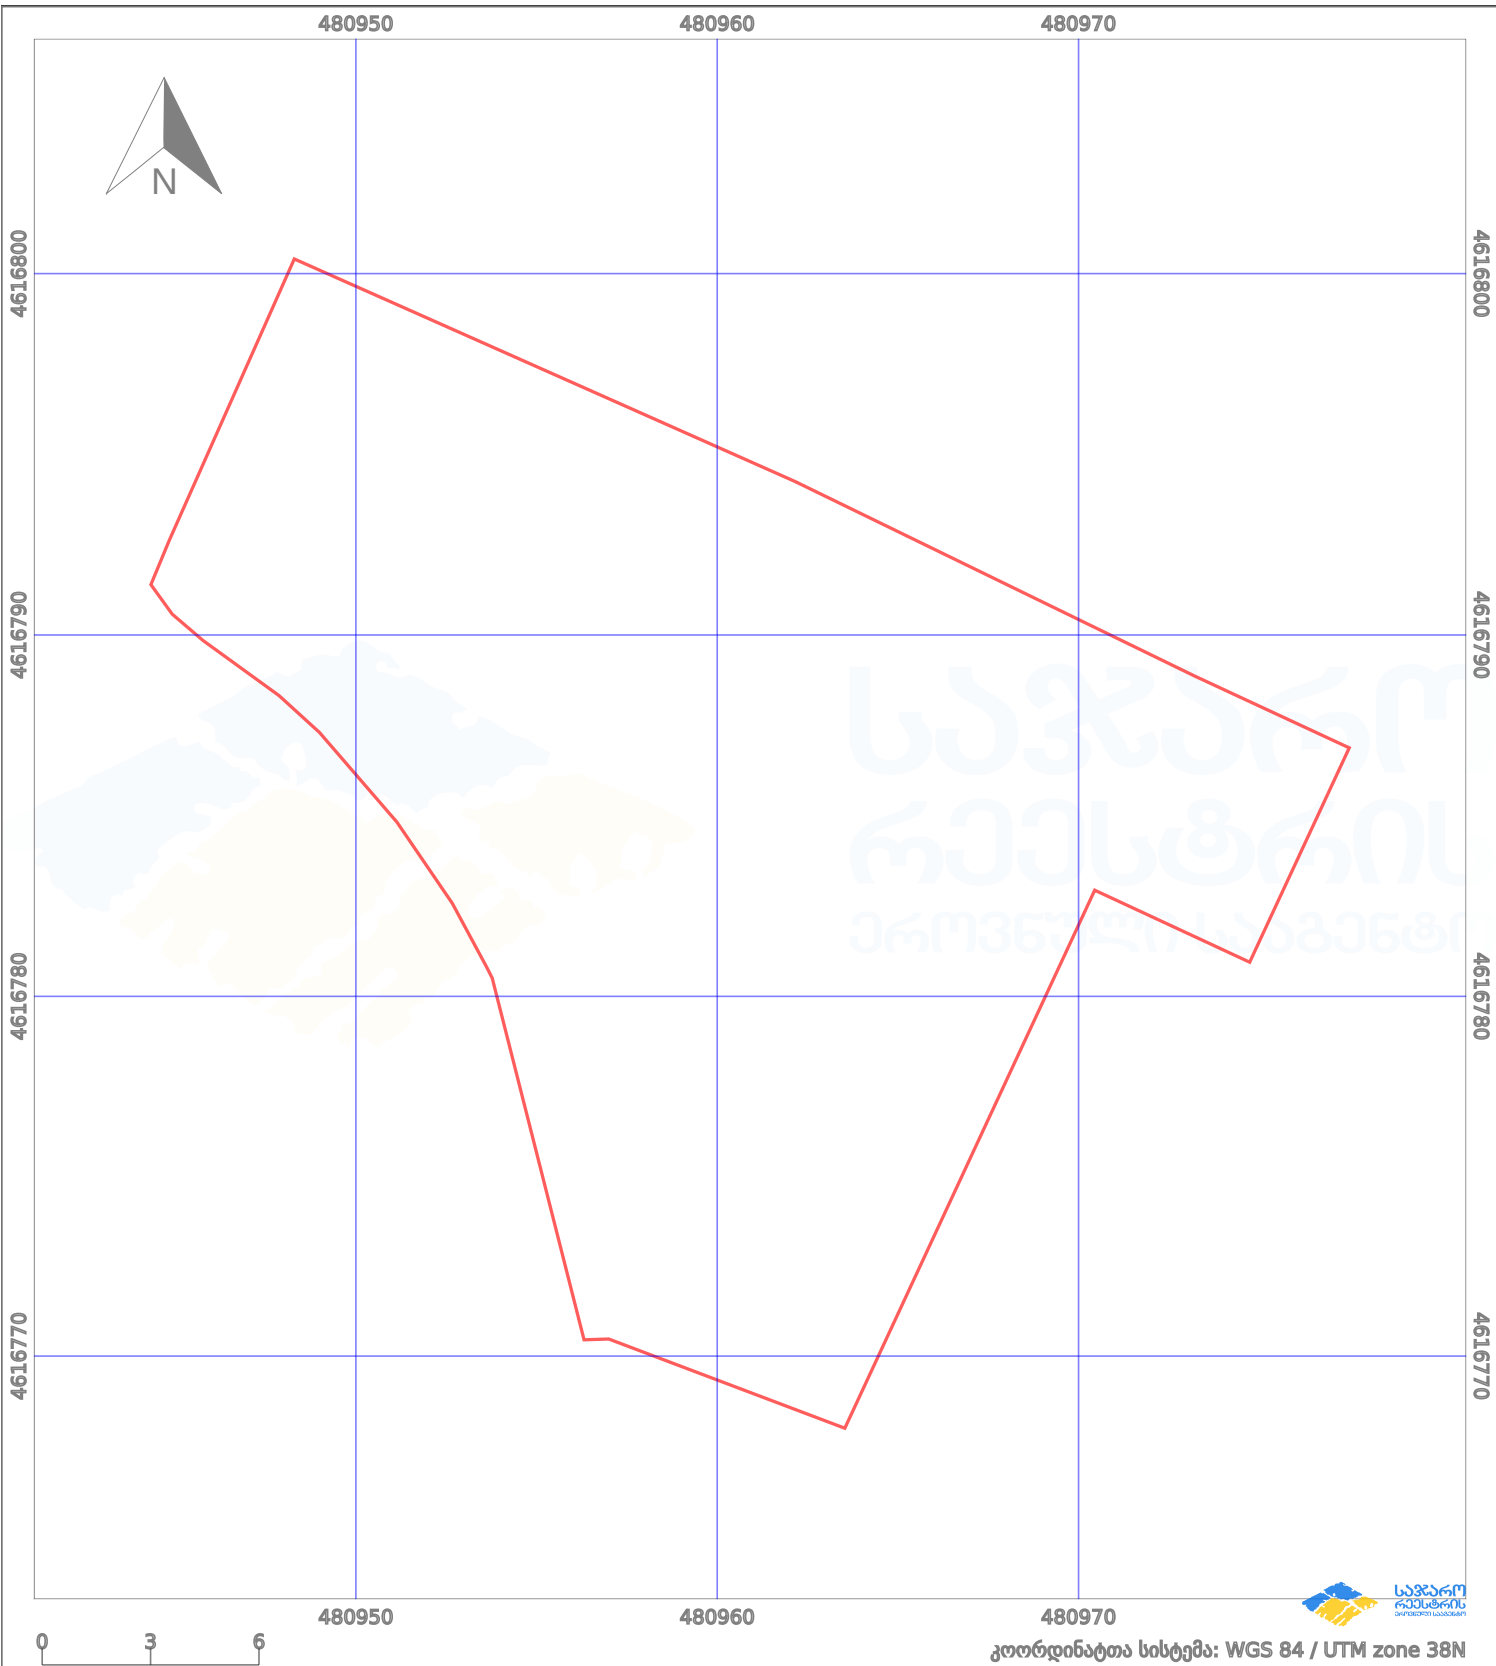

პირობითი აღნიშვნები:

	ნაკვეთის საზღვარი		მშენებარე ნაგებობა		აშენებული ნაგებობა		ქარსაფარი ზოლი
	საზოგადოებრივი ნაგებობა		ტყის ფონდი		ვალდებულება		