




საჯარო რეგისტრის
ეროვნული სააგენტო

საქართველოს იუსტიციის სამინისტრო
საჯარო რეგისტრის ეროვნული სააგენტო

საკადასტრო გეგმა

მიწის ნაკვეთის საკადასტრო კოდი: 01.20.01.142.003
განცხადების რეგისტრაციის ნომერი 882011305939
მიწის ნაკვეთის ფართობი: 556 კვ.მ.
დანიშნულება: არასასოფლო-სამეურნეო
მომზადების თარიღი 28.06.11

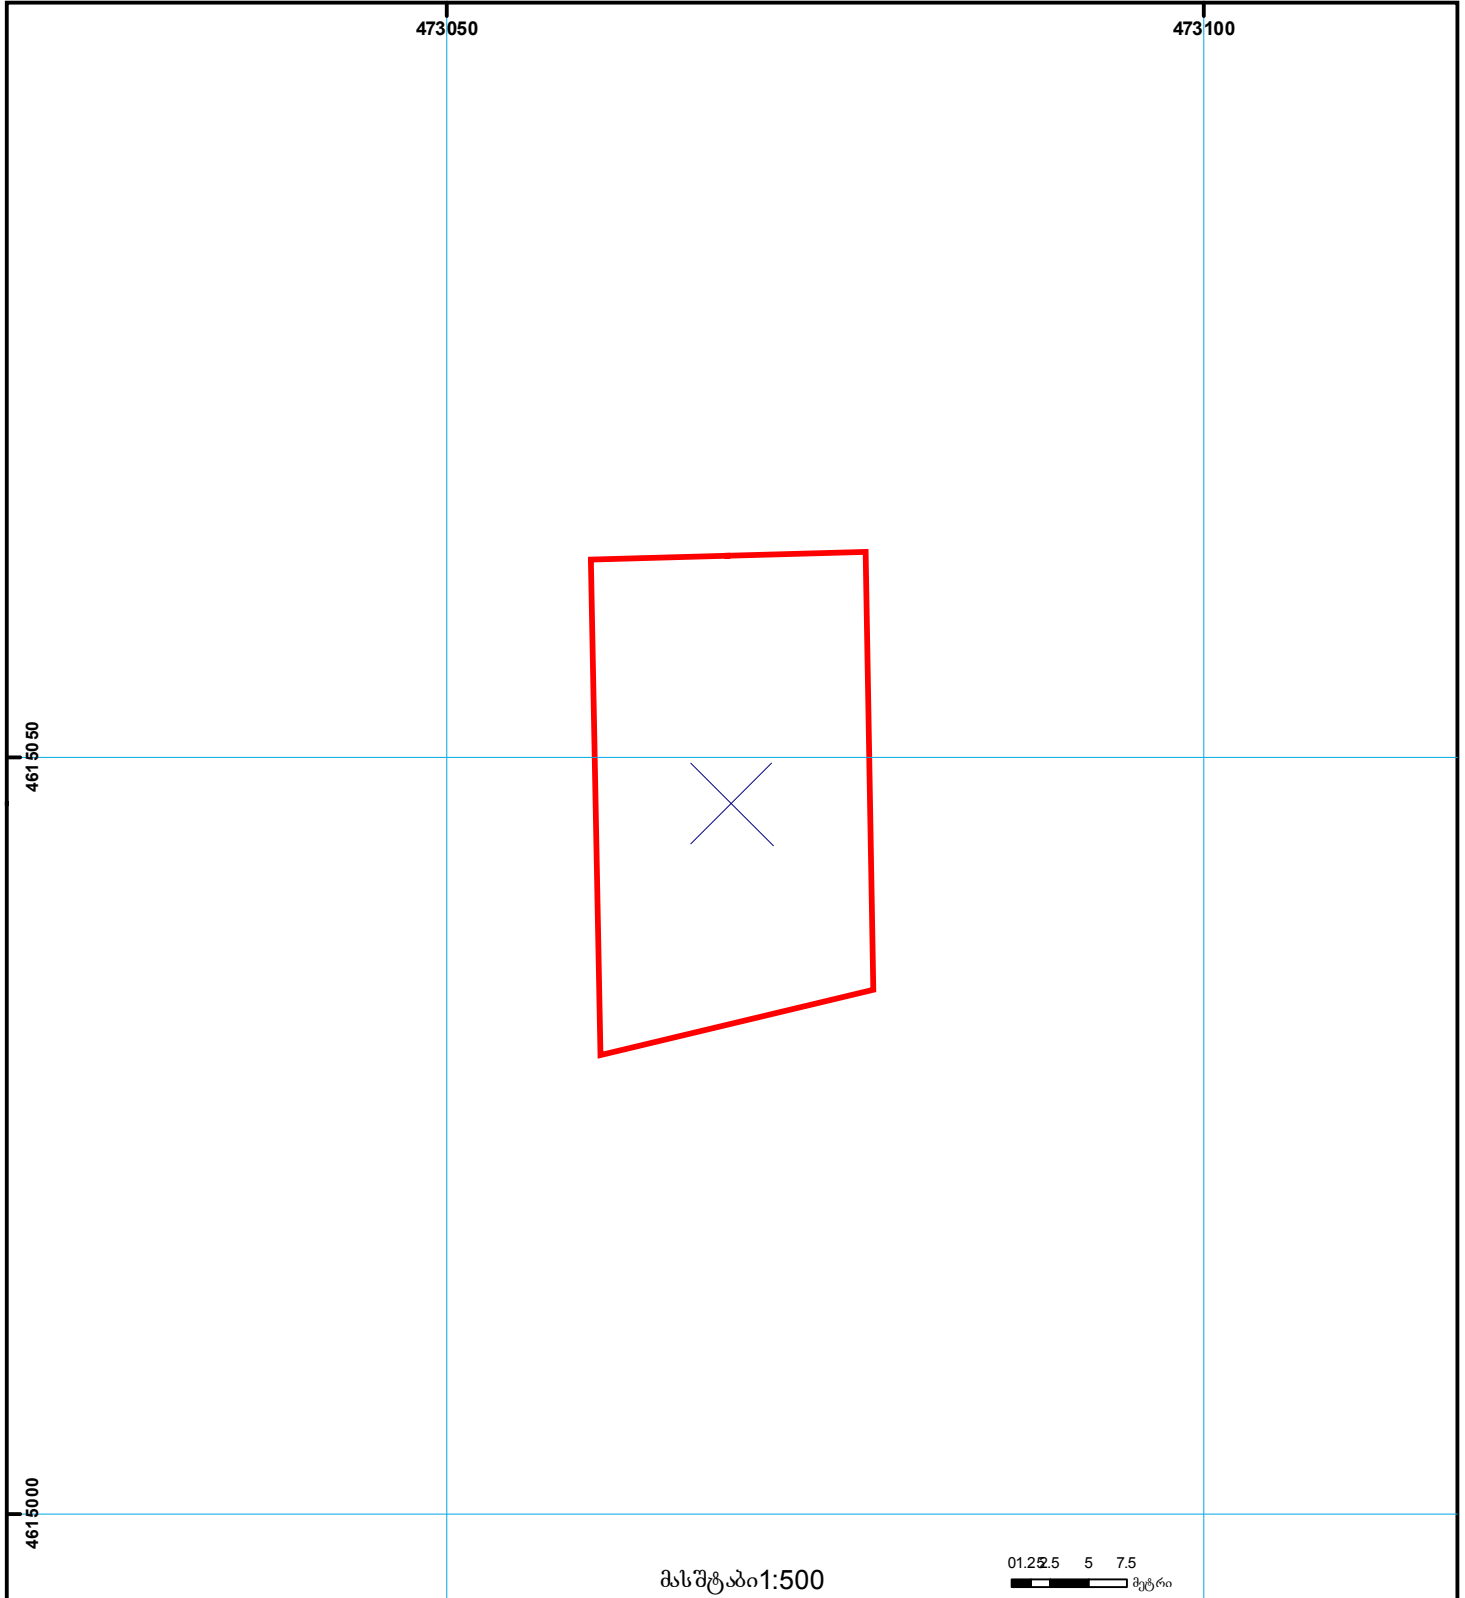

	შენიშვნა-ნაგებობა, პირობითი ნომერი/სართულიანობა		ვალდებულება		საზოგადოებრივი ნაგებობა
	მიწის ნაკვეთის საკადასტრო საზღვარი		მშენებარე ნაგებობა		მიწის ქვეშა ნაგებობა

UTM (საერთაშორისო) სისტემის კოორდ.