




# საკადასტრო გეგმა

საჯარო რეგისტრის ეროვნული სააგენტო

საკადასტრო კოდი: **01.14.02.010.049**  
განცხადების ნომერი: **882026083872**  
მომზადების თარიღი: **05/02/2026**

ნაკვეთის დანიშნულება: **არასასოფლო სამეურნეო**  
ფართობი: **876 კვ.მ (WGS 84 / UTM zone 38N)**

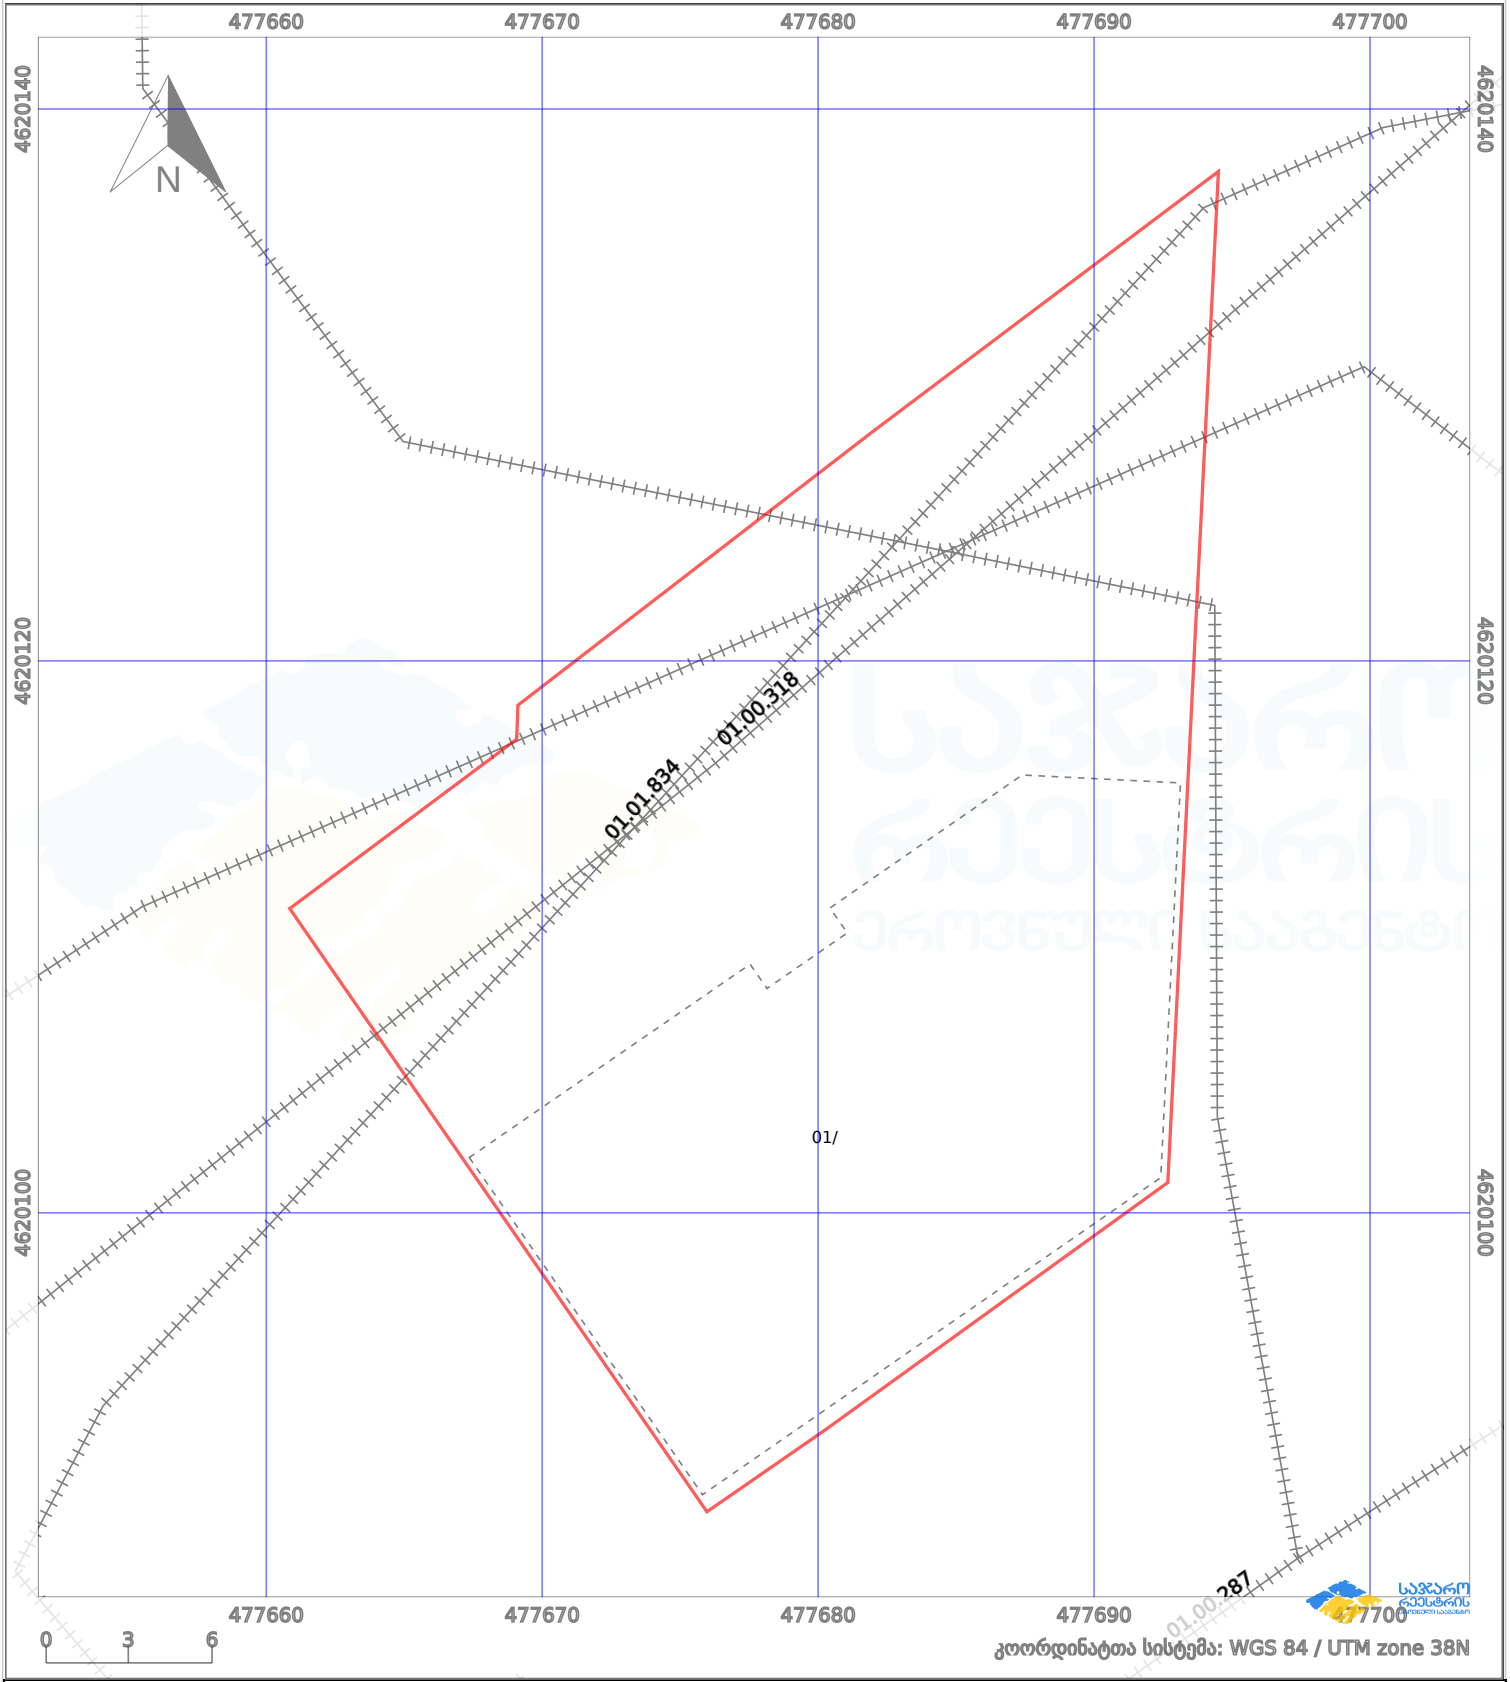

პირობითი აღნიშვნები:

	ნაკვეთის საზღვარი		მშენებარე ნაგებობა		02/4	ამენებული ნაგებობა		მინისქვეშა ნაგებობა
	საზობრივი ნაგებობა		ტყის ფონდი			ვალდებულება		ქარსაფარი ბოლი