


ზედღება რეგისტრირებულ მონაცემთან - ს.კ 01.15.02.011.009

მიწის ნაკვეთის საკადასტრო კოდი:
 განცხადების რეგისტრაციის ნომერი:
 მიწის ნაკვეთის ფართობი:
 მომხსენებლის თარიღი

892018091654
 01.15.02.011.005
 683 კვ.მ.
 02.02.18

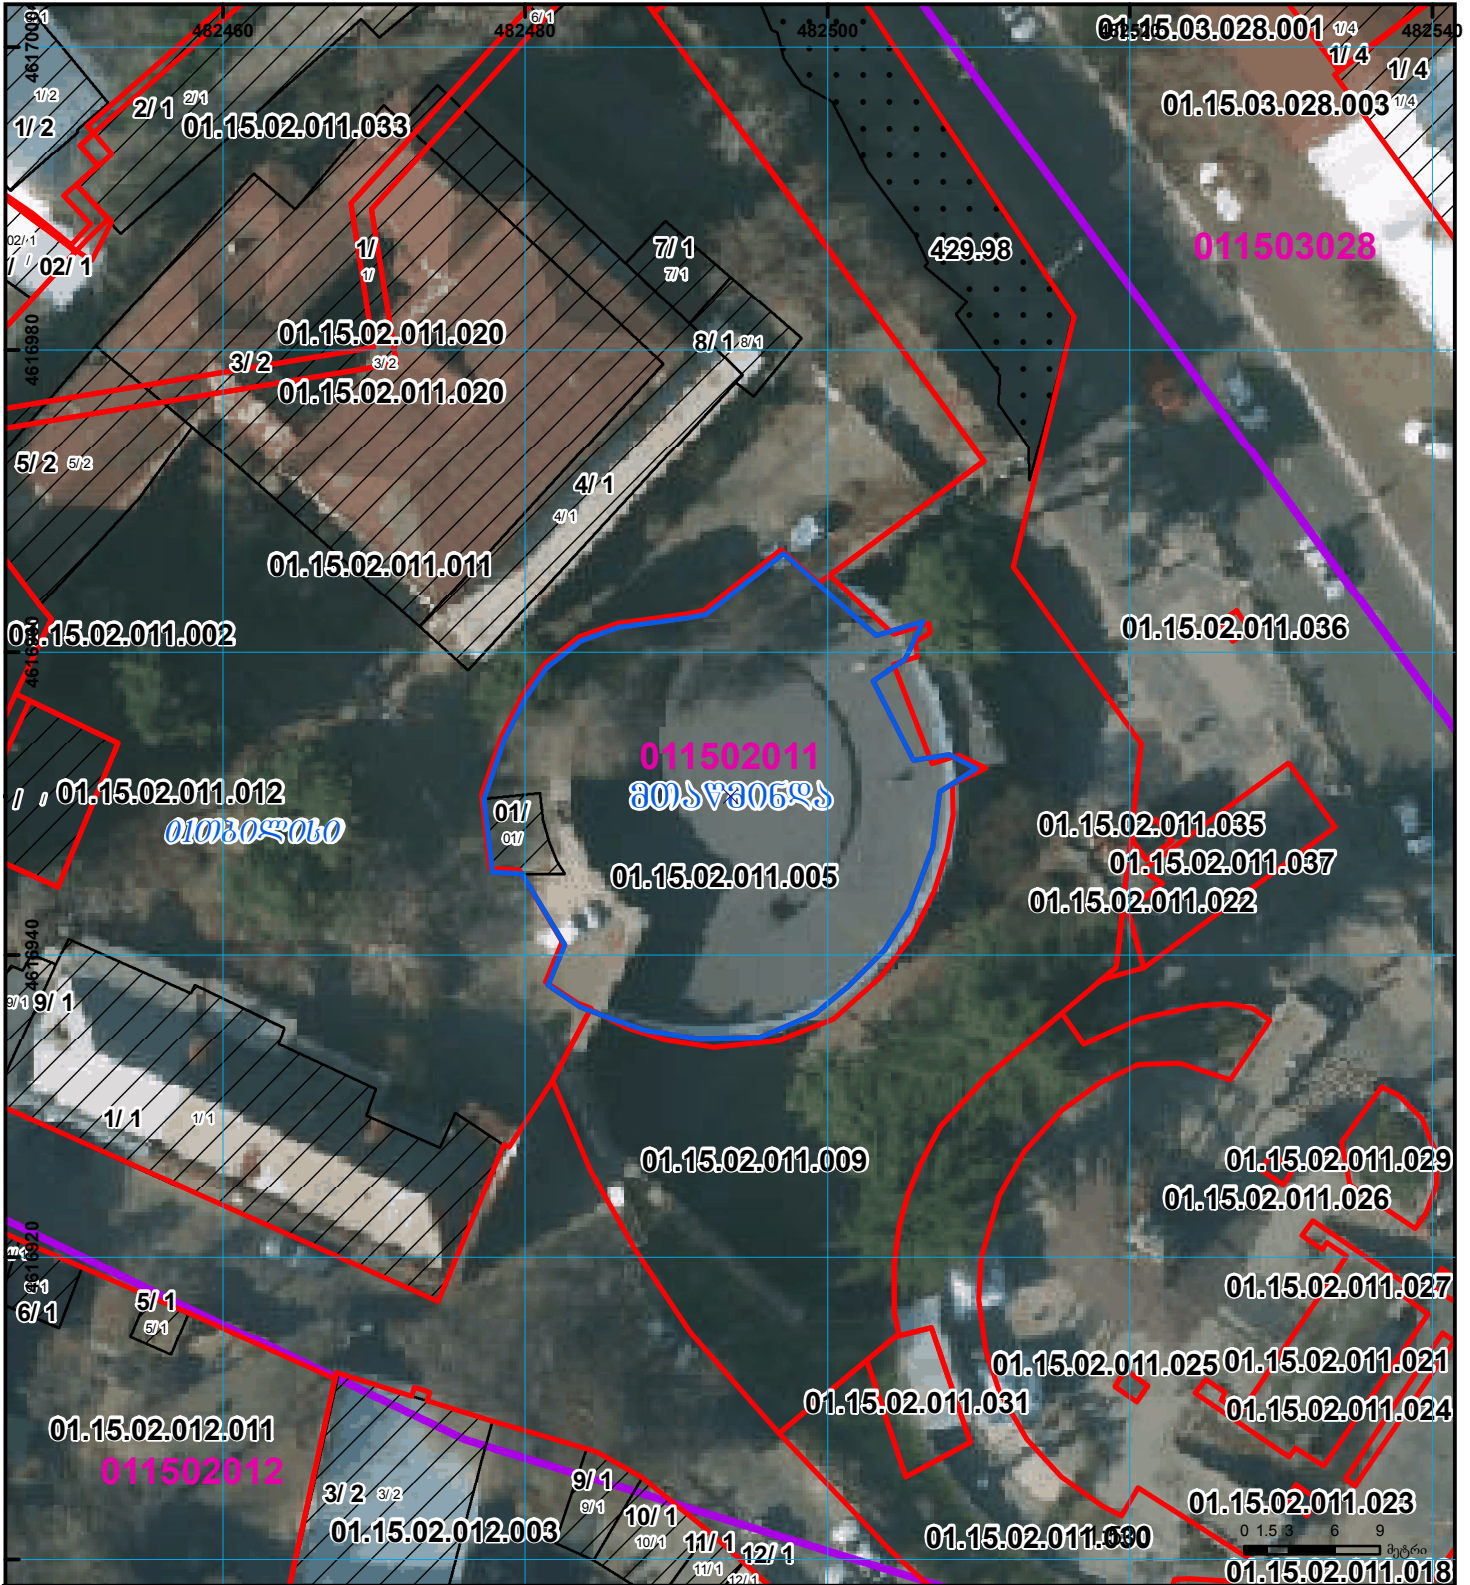

	შენიშნულ-ნაგებობა, პირობითი ნომერი/სართულიანობა		ვალდებულება		საზოგადოებრივი ნაგებობა		სისტემის კოორდ.
	მიწის ნაკვეთის საკადასტრო საზღვარი		შეზღუდვარე ნაგებობა		მიწისკვეთა ნაგებობა	UTM	(საერთაშორისო) სისტემის კოორდ.