




საჯარო რეგისტრის  
ეროვნული სააგენტო


საქართველოს იუსტიციის სამინისტრო  
საჯარო რეგისტრის ეროვნული სააგენტო

საკადასტრო ბეჭედი

მიწის ნაკვეთის საკადასტრო კოდი: 72 13 30 355  
ბანცხალების რეგისტრაციის ნომერი: 882011288123  
მიწის ნაკვეთის ფართობი: 600 კვ.მ.  
ღანიშნულება: სასოფლო-სამეურნეო  
კატეგორია:  
მომზადების თარიღი: 06.07.11

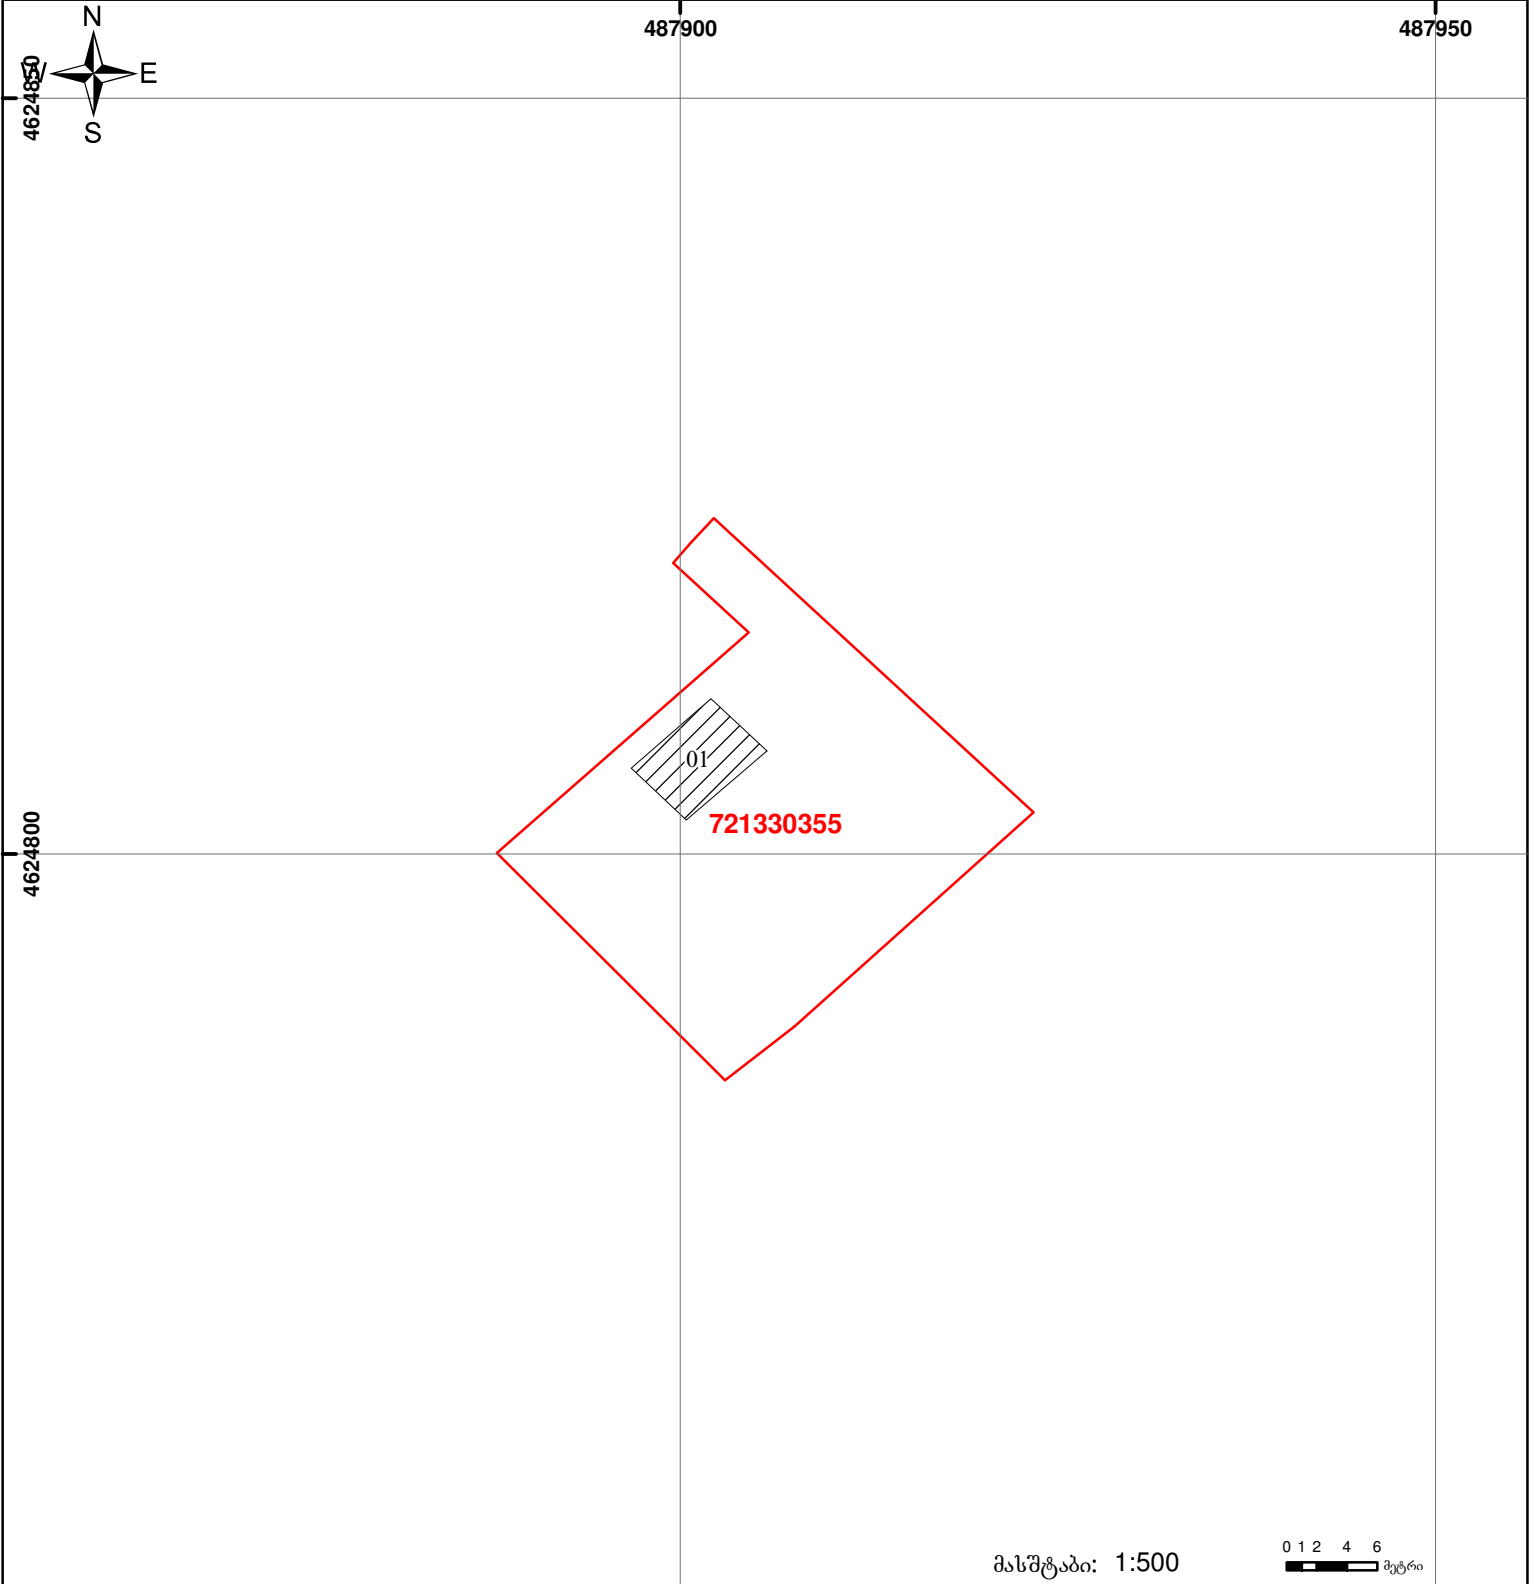

მასშტაბი: 1:500

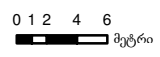

	შენიშნულ ნაკვეთი, პირობითი ნომერი/სართულიანობა		ვალდებულება		საზობრივი ნაკვეთი
	მიწის ნაკვეთის საკადასტრო საზღვარი		მშენებარე ნაკვეთი		

