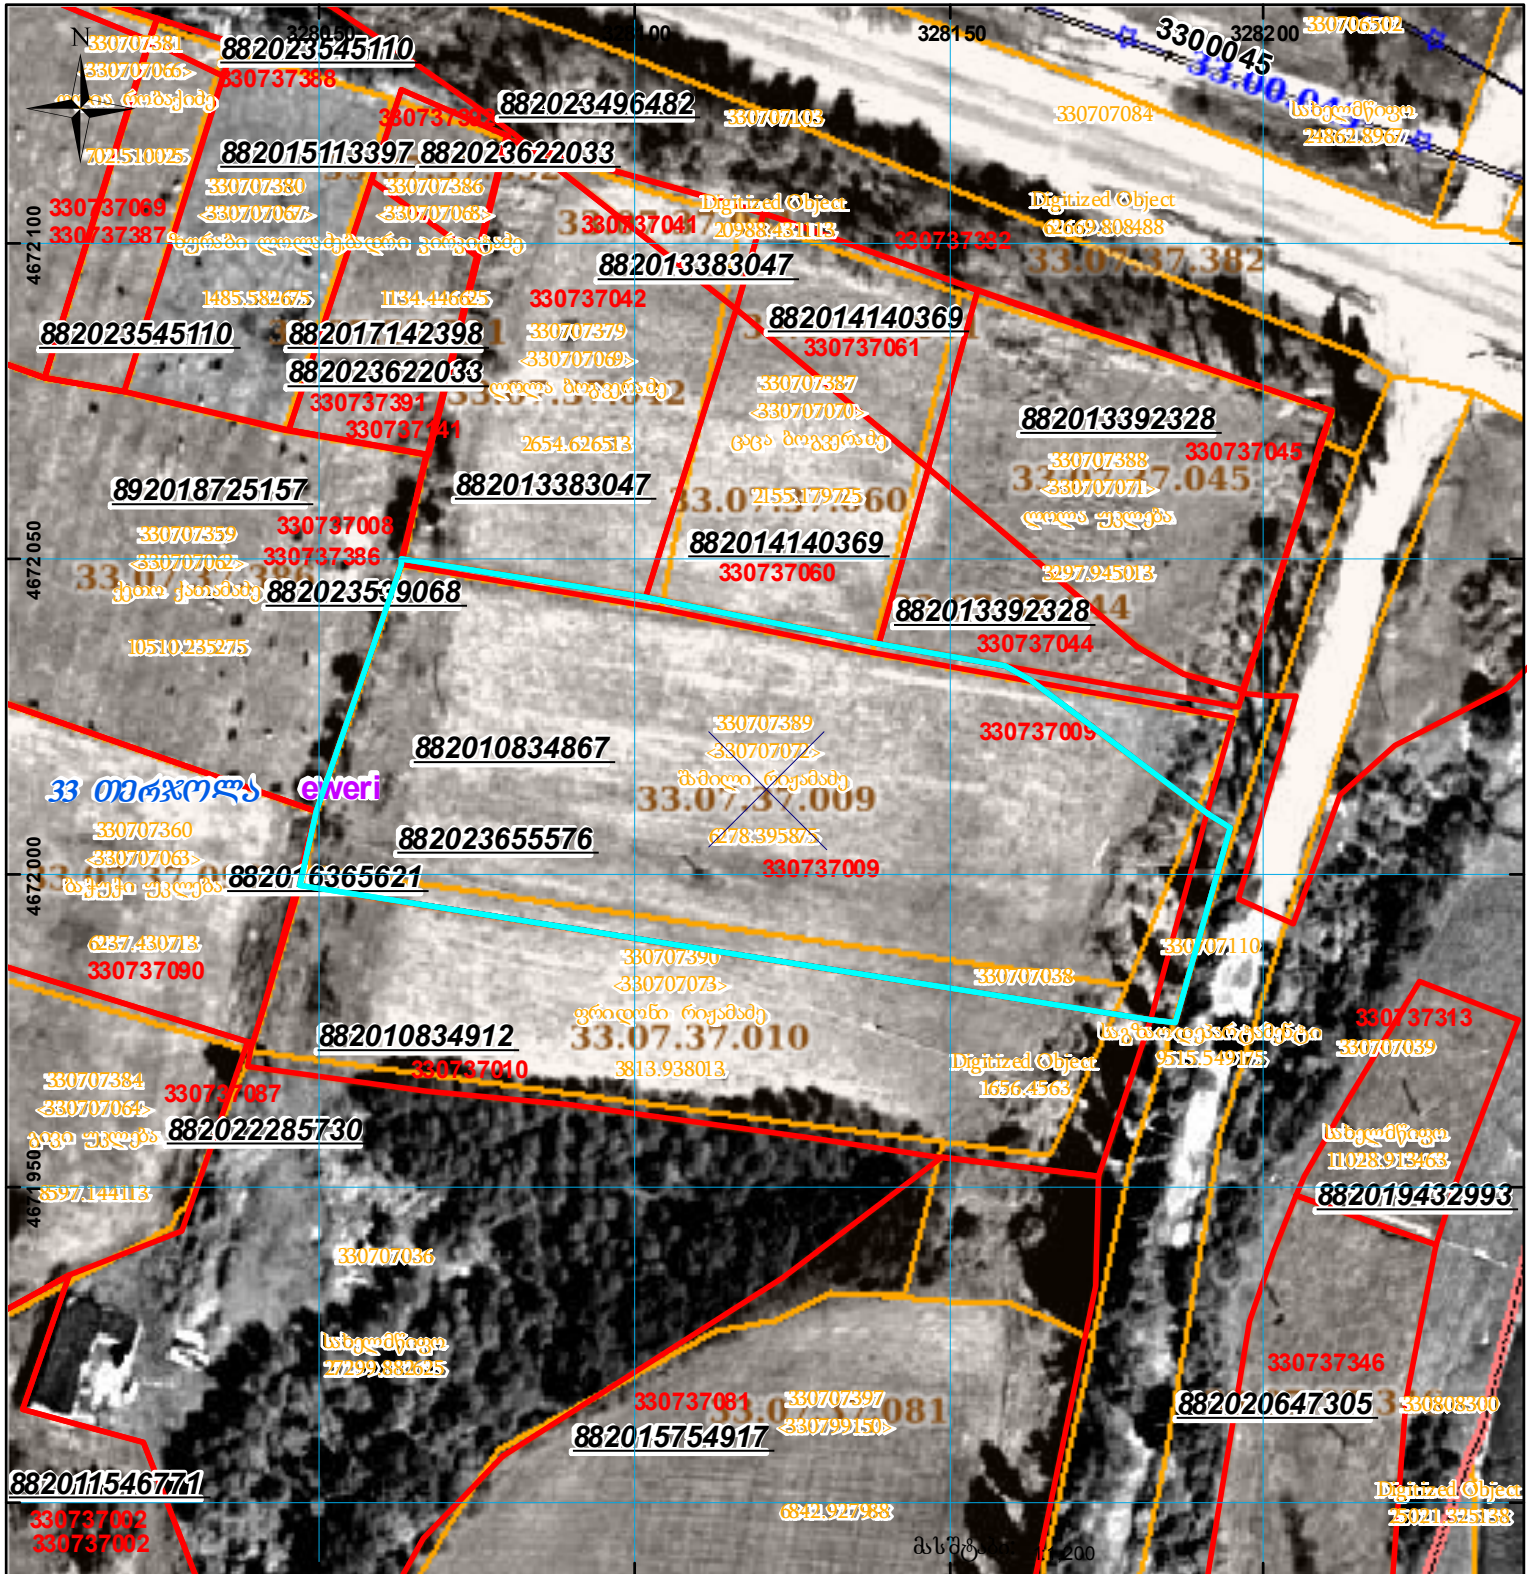
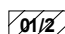


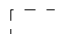



მიწის ნაკვეთის საკადასტრო კოდი: 330737009
 ბანცხალების რეგისტრაციის ნომერი: 882023655576
 მიწის ნაკვეთის ფართობი: 6972 კვ.მ.
 დანომრეულობა:
 მომზადების თარიღი: 28.06.23



 მიწის ნაკვეთის საკადასტრო საზღვარი	 კალდებულება	 სარეგისტრაციოდ წარმოდგენილი ნაკვეთი
 მშენებარე ნაკვეთი	 საზოგადოებრივი ნაკვეთი	

UTM (საერთაშორისო) სისტემის კოორდ.