



# საკადასტრო გეგმა

საქართველოს რეესტრის ეროვნული სააგენტო

საკადასტრო კოდი:

34.08.48.207

ნაკვეთის დანიშნულება:

სასოფლო-სამეურნეო(საკარმიდამო)

განცხადების ნომერი:


882023431803

ფართობი:

673 კვ.მ (WGS 84 / UTM zone 38N)

მომზადების თარიღი:

02/06/2023

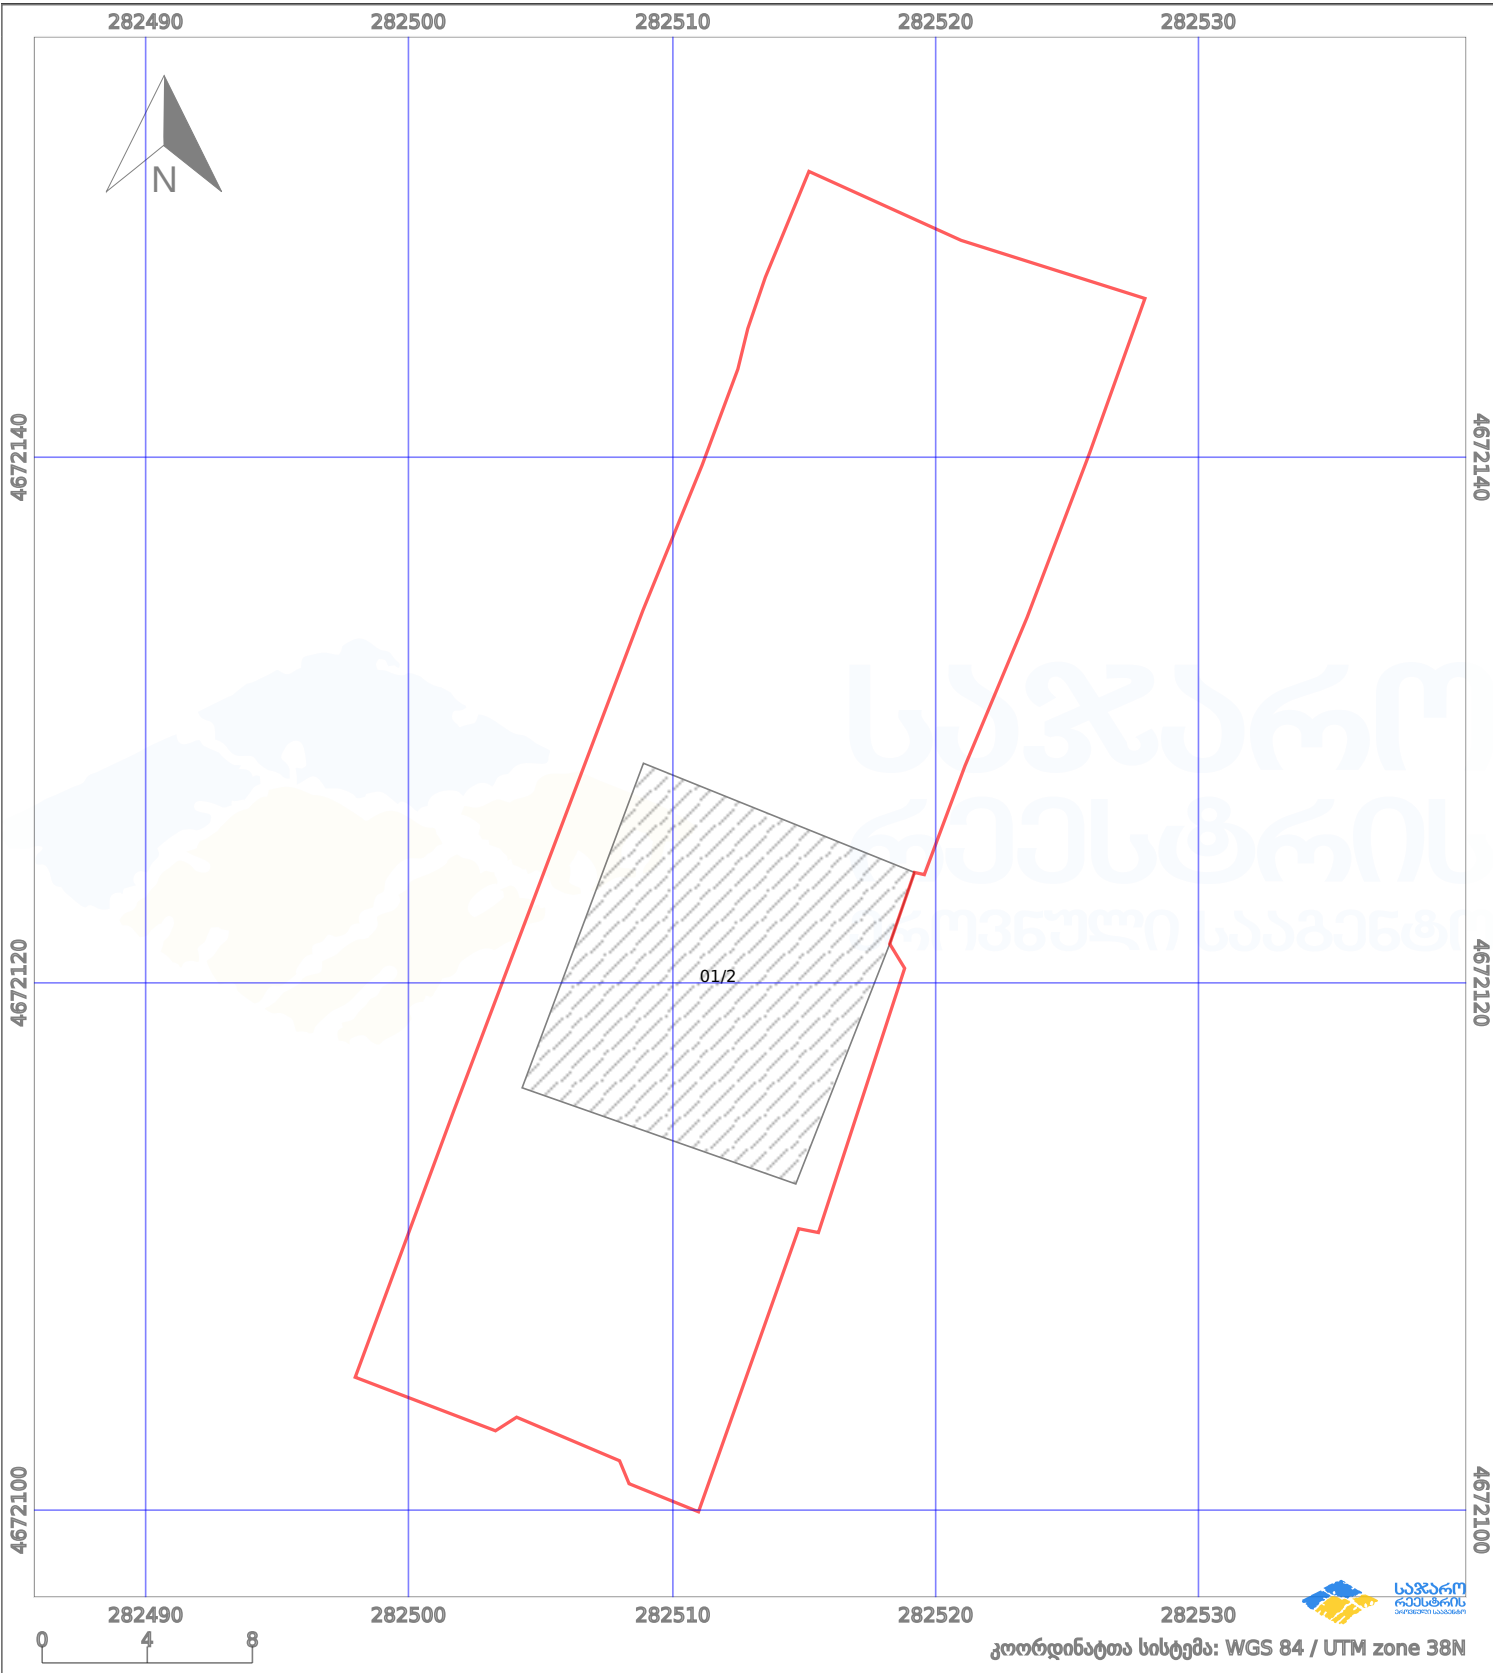

პირობითი აღნიშვნები:

- |  |                    |  |                    |  |      |                    |  |                |
|--|--------------------|--|--------------------|--|------|--------------------|--|----------------|
|  | ნაკვეთის საზღვარი  |  | მშენებარე ნაკებობა |  | 02/4 | ამუნებული ნაკებობა |  | ქარსაფარი ზოლი |
|  | სამობრივი ნაკებობა |  | ტყის ფონდი         |  |      | ვალდებულება        |  |                |