




საკადასტრო გეგმა

საჯარო რეგისტრის ეროვნული სააგენტო

საკადასტრო კოდი: **01.19.36.014.623**
განცხადების ნომერი: **882022252833**
მომზადების თარიღი: **19/04/2022**

ნაკვეთის დანიშნულება: **არასასოფლო სამეურნეო**
ფართობი: **9900 კვ.მ (WGS 84 / UTM zone 38N)**
ვალდებულების ფართობი: **871 კვ.მ (WGS 84 / UTM zone 38N)**
ვალდებულების ფართობი: **707 კვ.მ (WGS 84 / UTM zone 38N)**

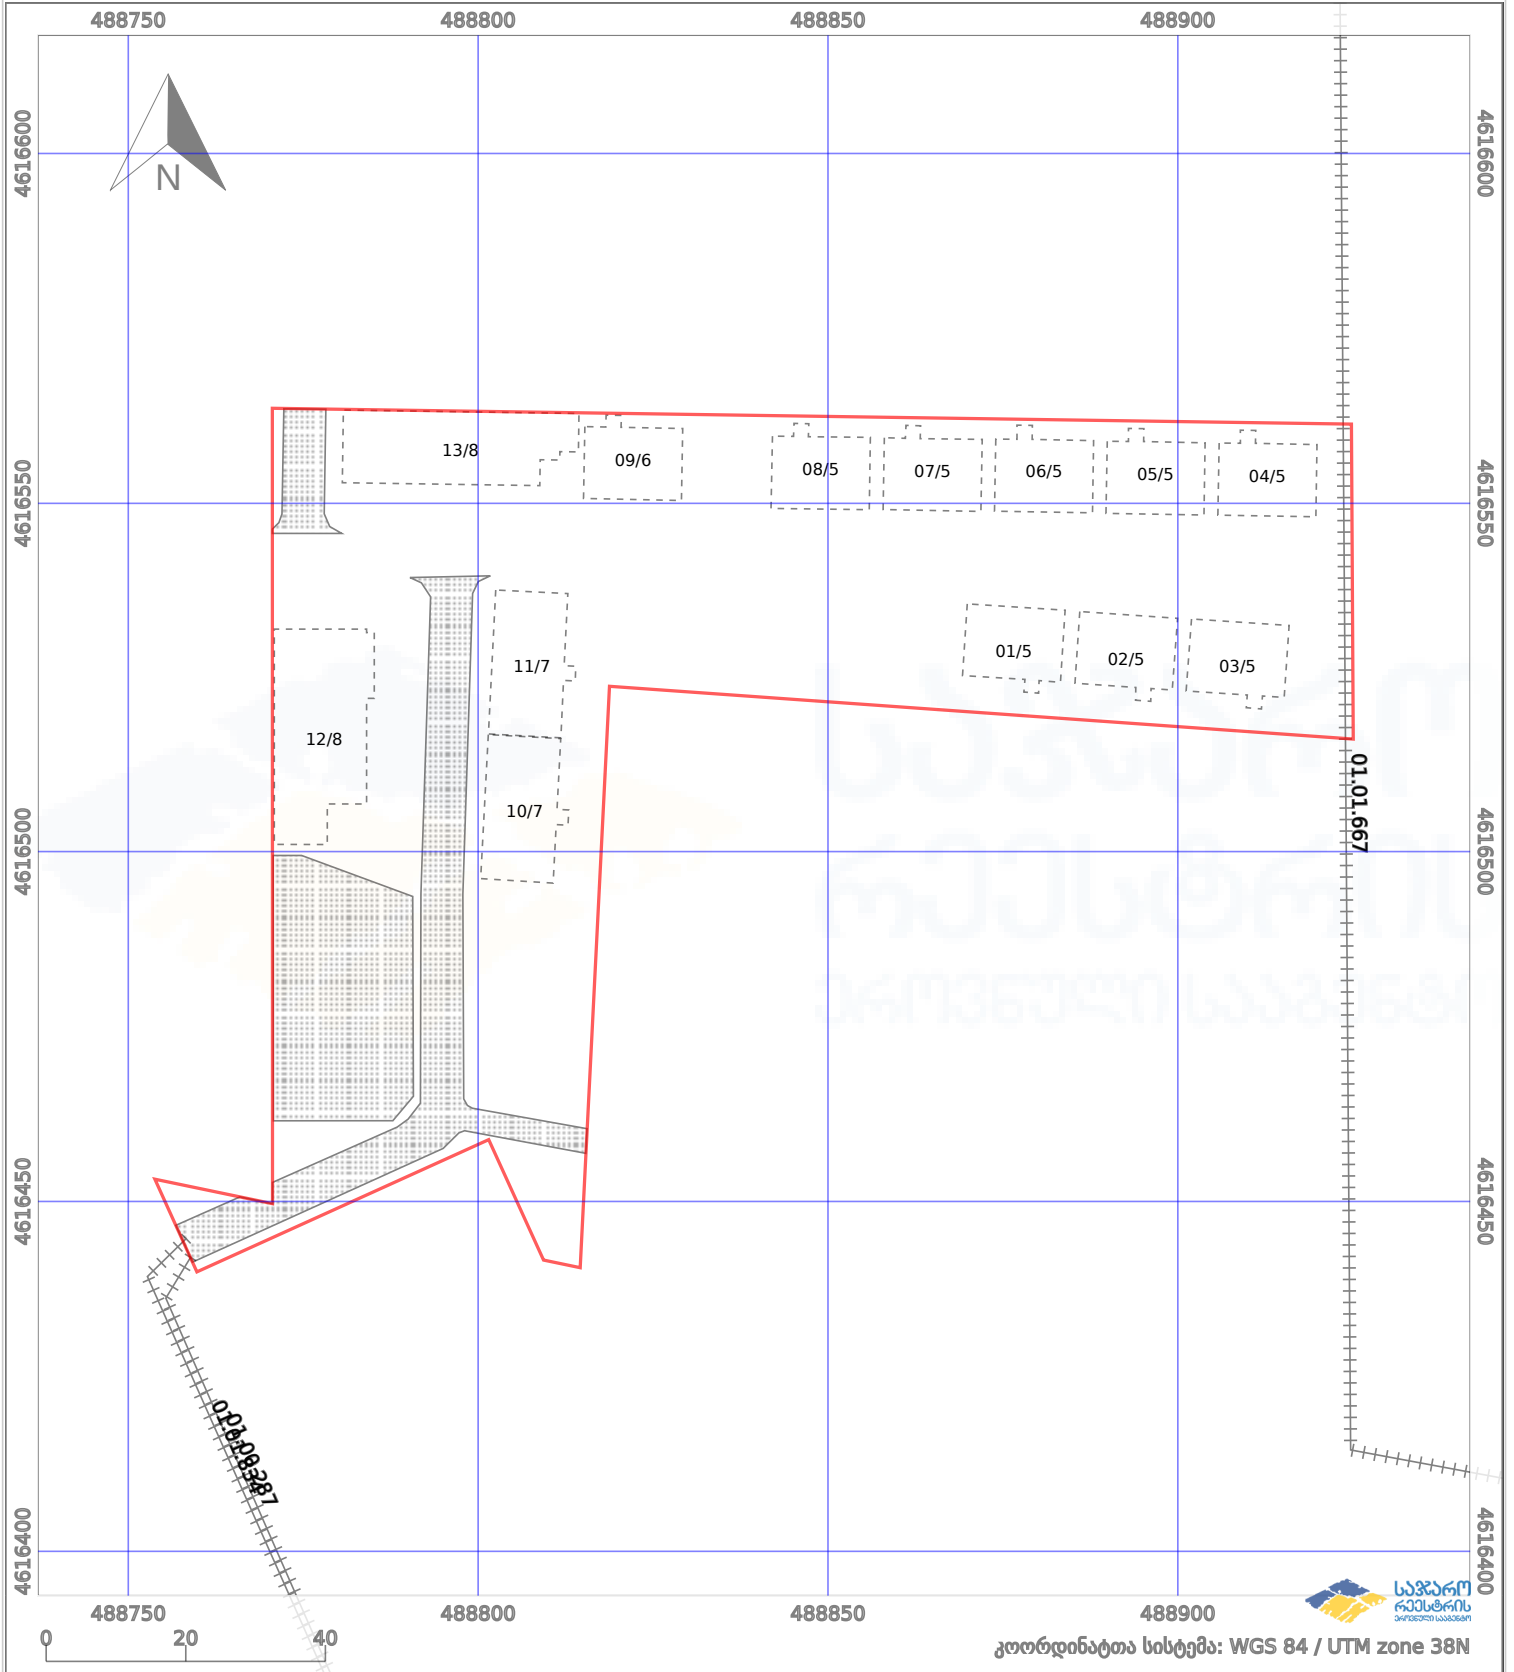

პირობითი აღნიშვნები:

- | | | | | | | | | |
|--|--------------------|--|--------------------|--|------|--------------------|--|----------------|
| | ნაკვეთის საზღვარი | | მშენებარე ნაკებობა | | 02/4 | აშენებული ნაკებობა | | ქარსაფარი ზოლი |
| | საზოხრევი ნაკებობა | | ტყის ფონდი | | | ვალდებულება | | |