




საკადასტრო გეგმა

საჯარო რეესტრის ეროვნული
სააგენტო

საკადასტრო კოდი: **64.30.03.171**
განცხადების ნომერი: **882019116925**
მომზადების თარიღი: **18/02/2019**

ნაკვეთის დანიშნულება:
ფართობი:

არასასოფლო სამეურნეო
926 კვ.მ (WGS 84 / UTM zone 38N)

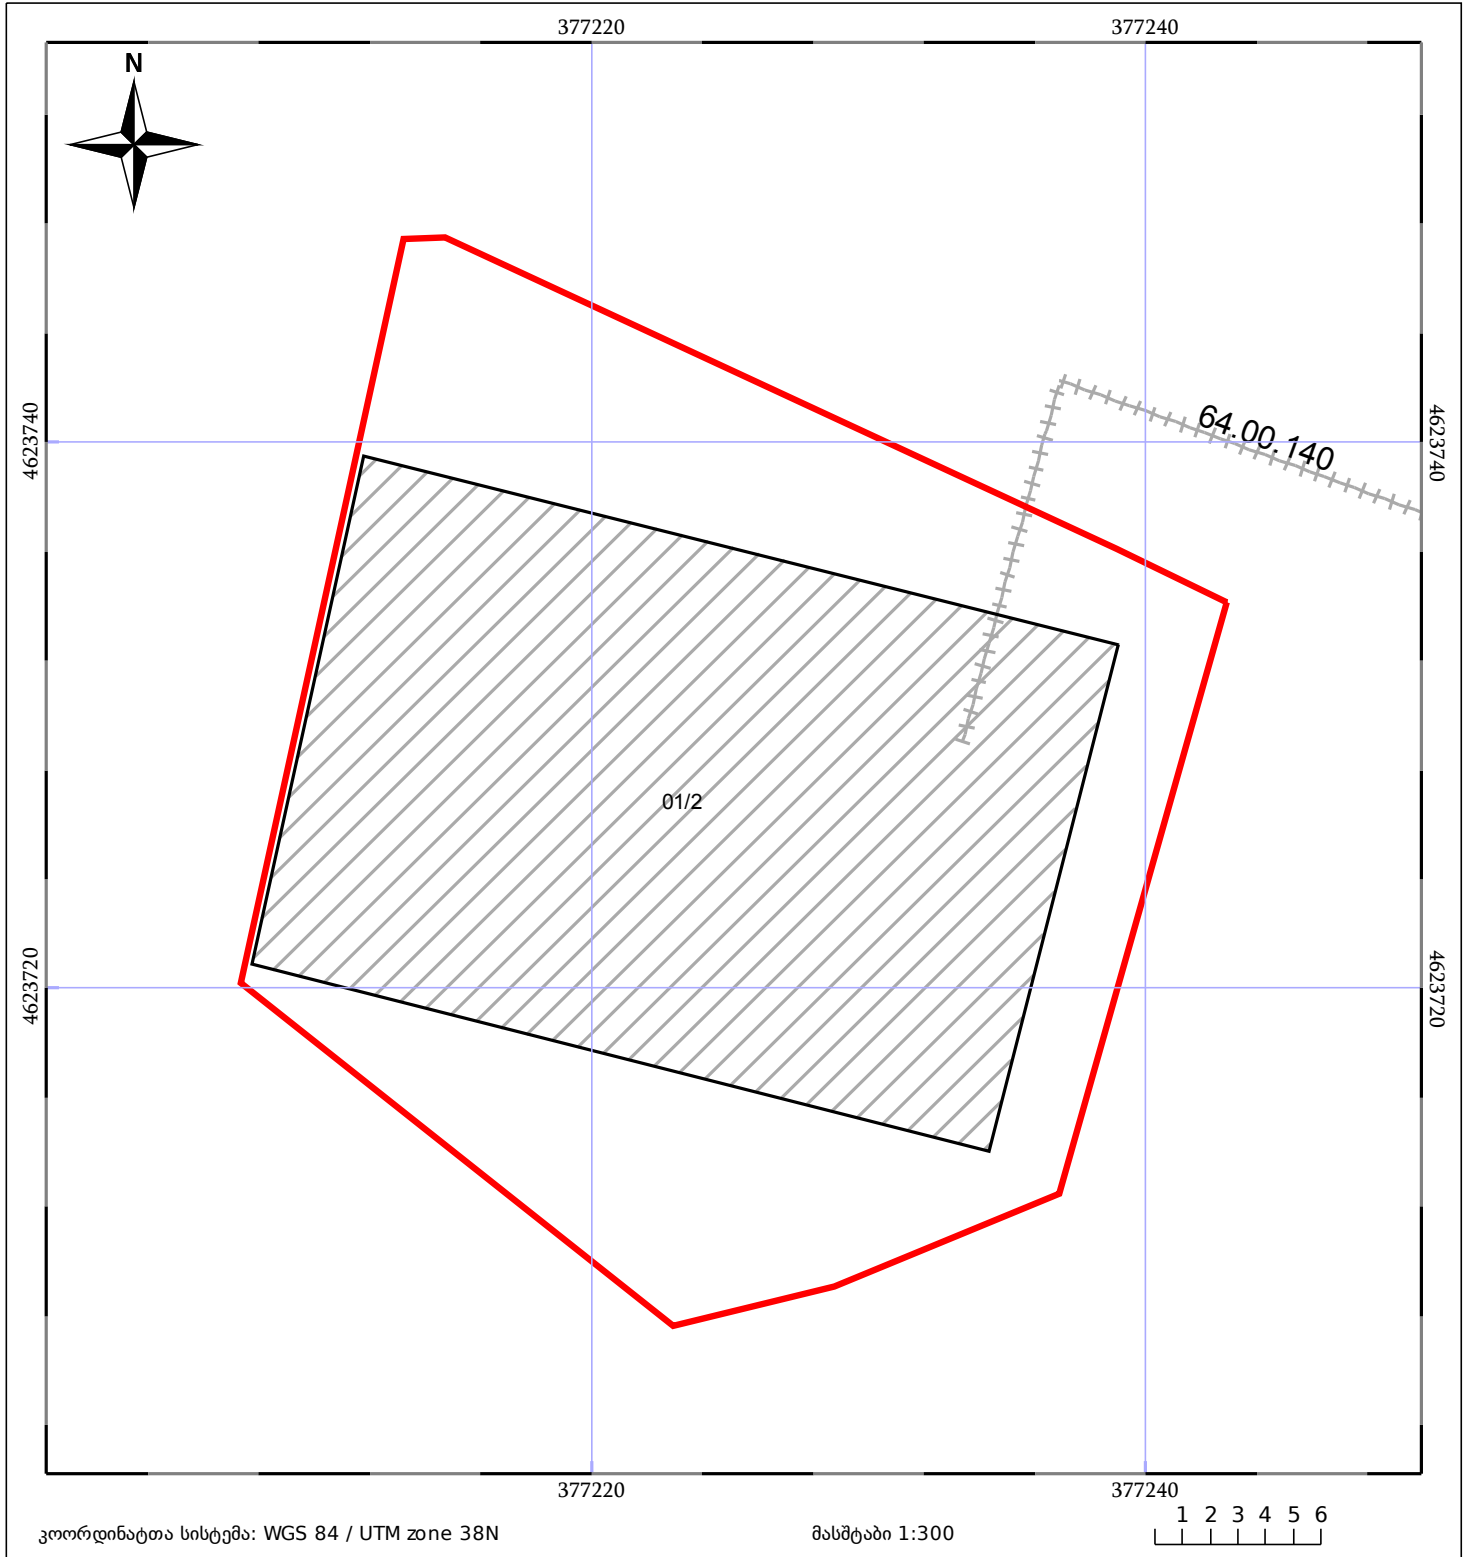

05/25 მშენებარე ნაგებობა	05/25 მენობა/ნაგებობა	ტყის ფონდი
ნაკვეთის საკადასტრო საზღვარი	ხაზობრივი ნაგებობა	ვალდებულება