
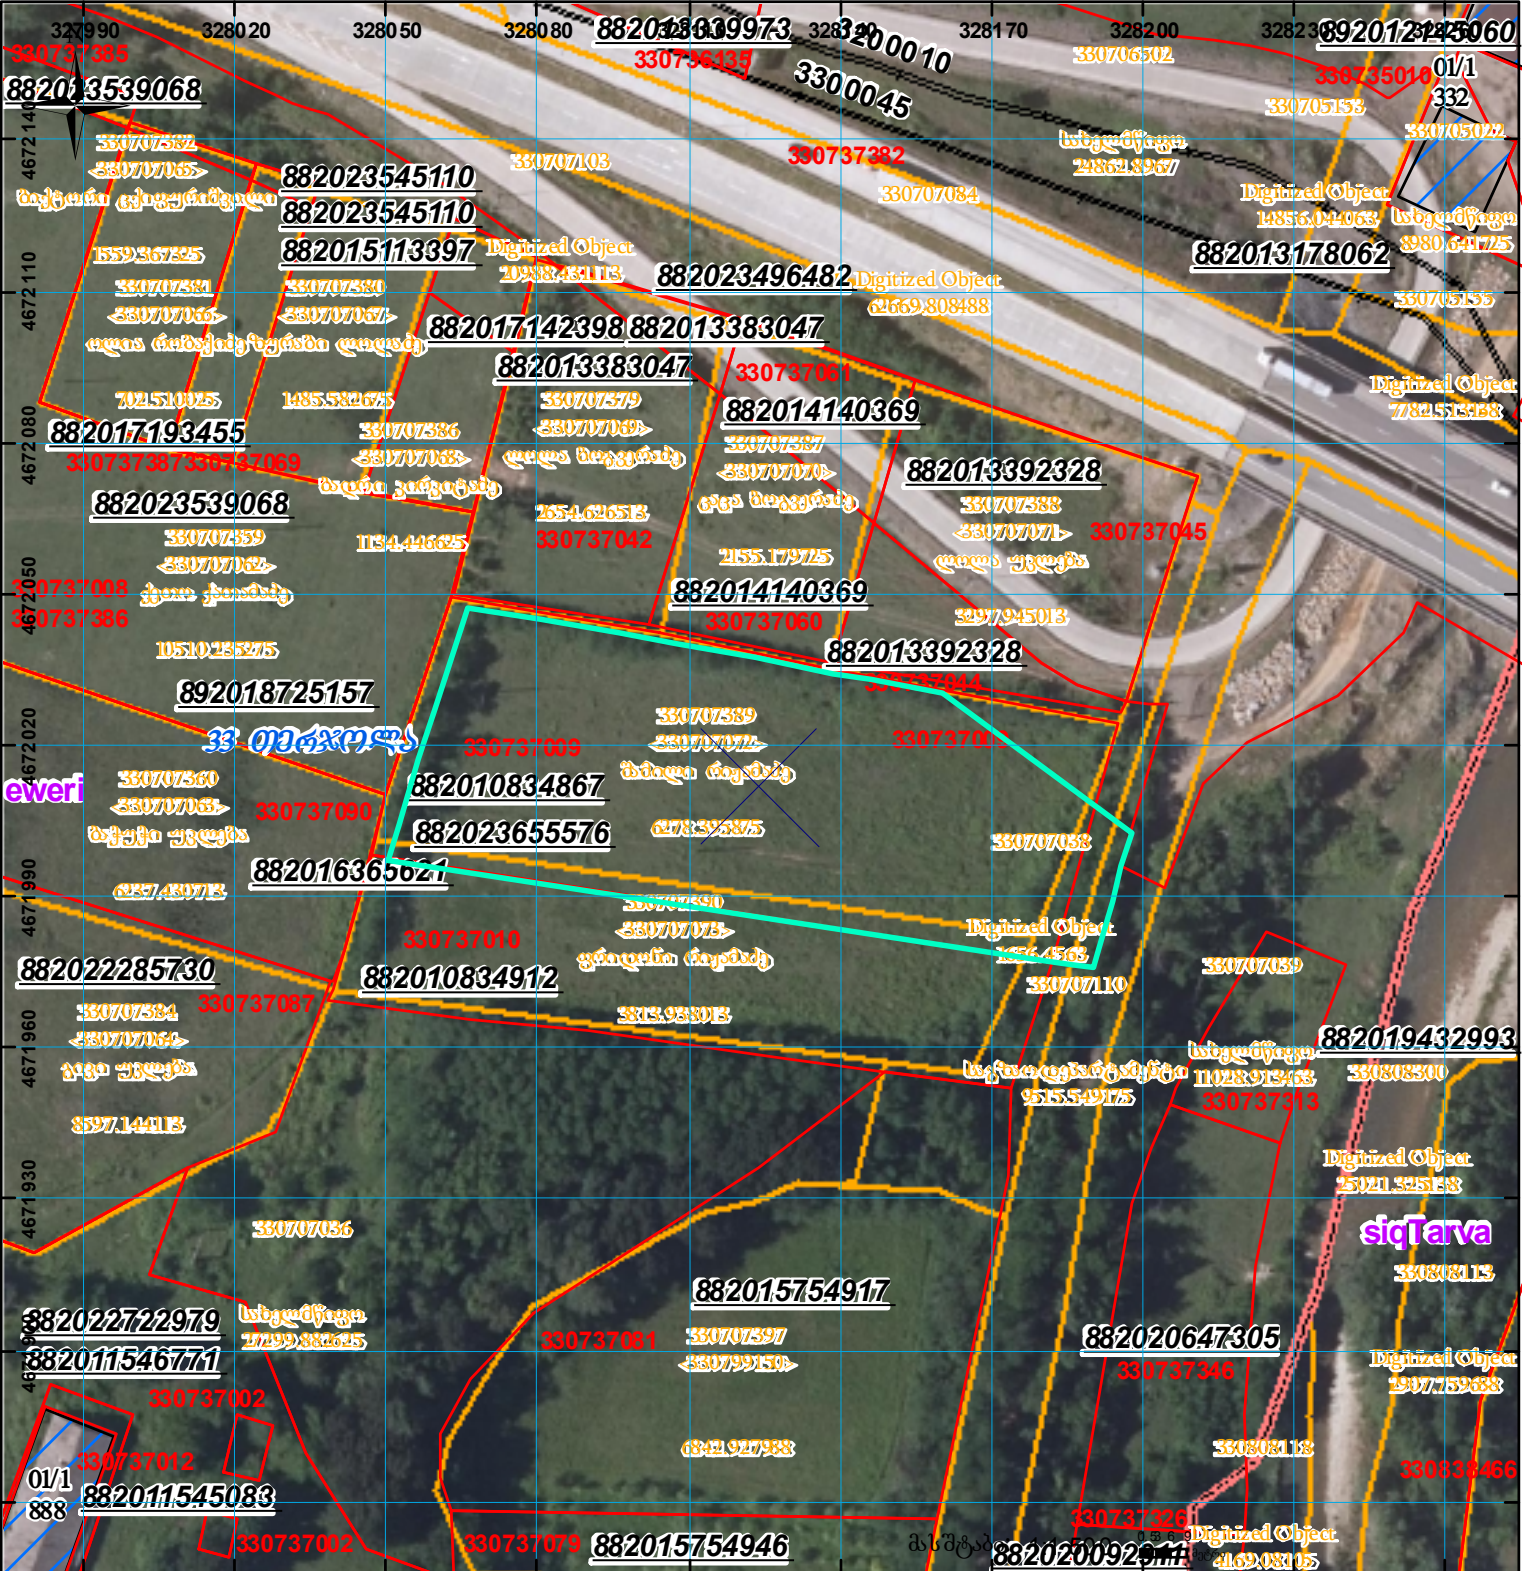



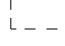
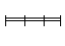


ნაკვეთი 1/3-ზე ნაკლებად იცვლის ადგილმდებარეობას

მიწის ნაკვეთის საკადასტრო კოდი: 330737009  
 ბანცხალების რეგისტრაციის ნომერი: 882023655576  
 მიწის ნაკვეთის ფართობი: 6590 კვ.მ.  
 დანომრეულობა:  
 მომზადების თარიღი: 02.10.23

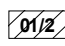

	შენიშვნა-ნაკვებობა, პირობითი ნომერის/სართულიანობა		კალდებულება		სარეგისტრაციო წარმოდგენილი ნაკვეთი
	მიწის ნაკვეთის საკადასტრო საზღვარი		მშენებარე ნაკვეთობა		საზობრივი ნაკვეთობა

UTM (საერთაშორისო) სისტემის კოორდ.