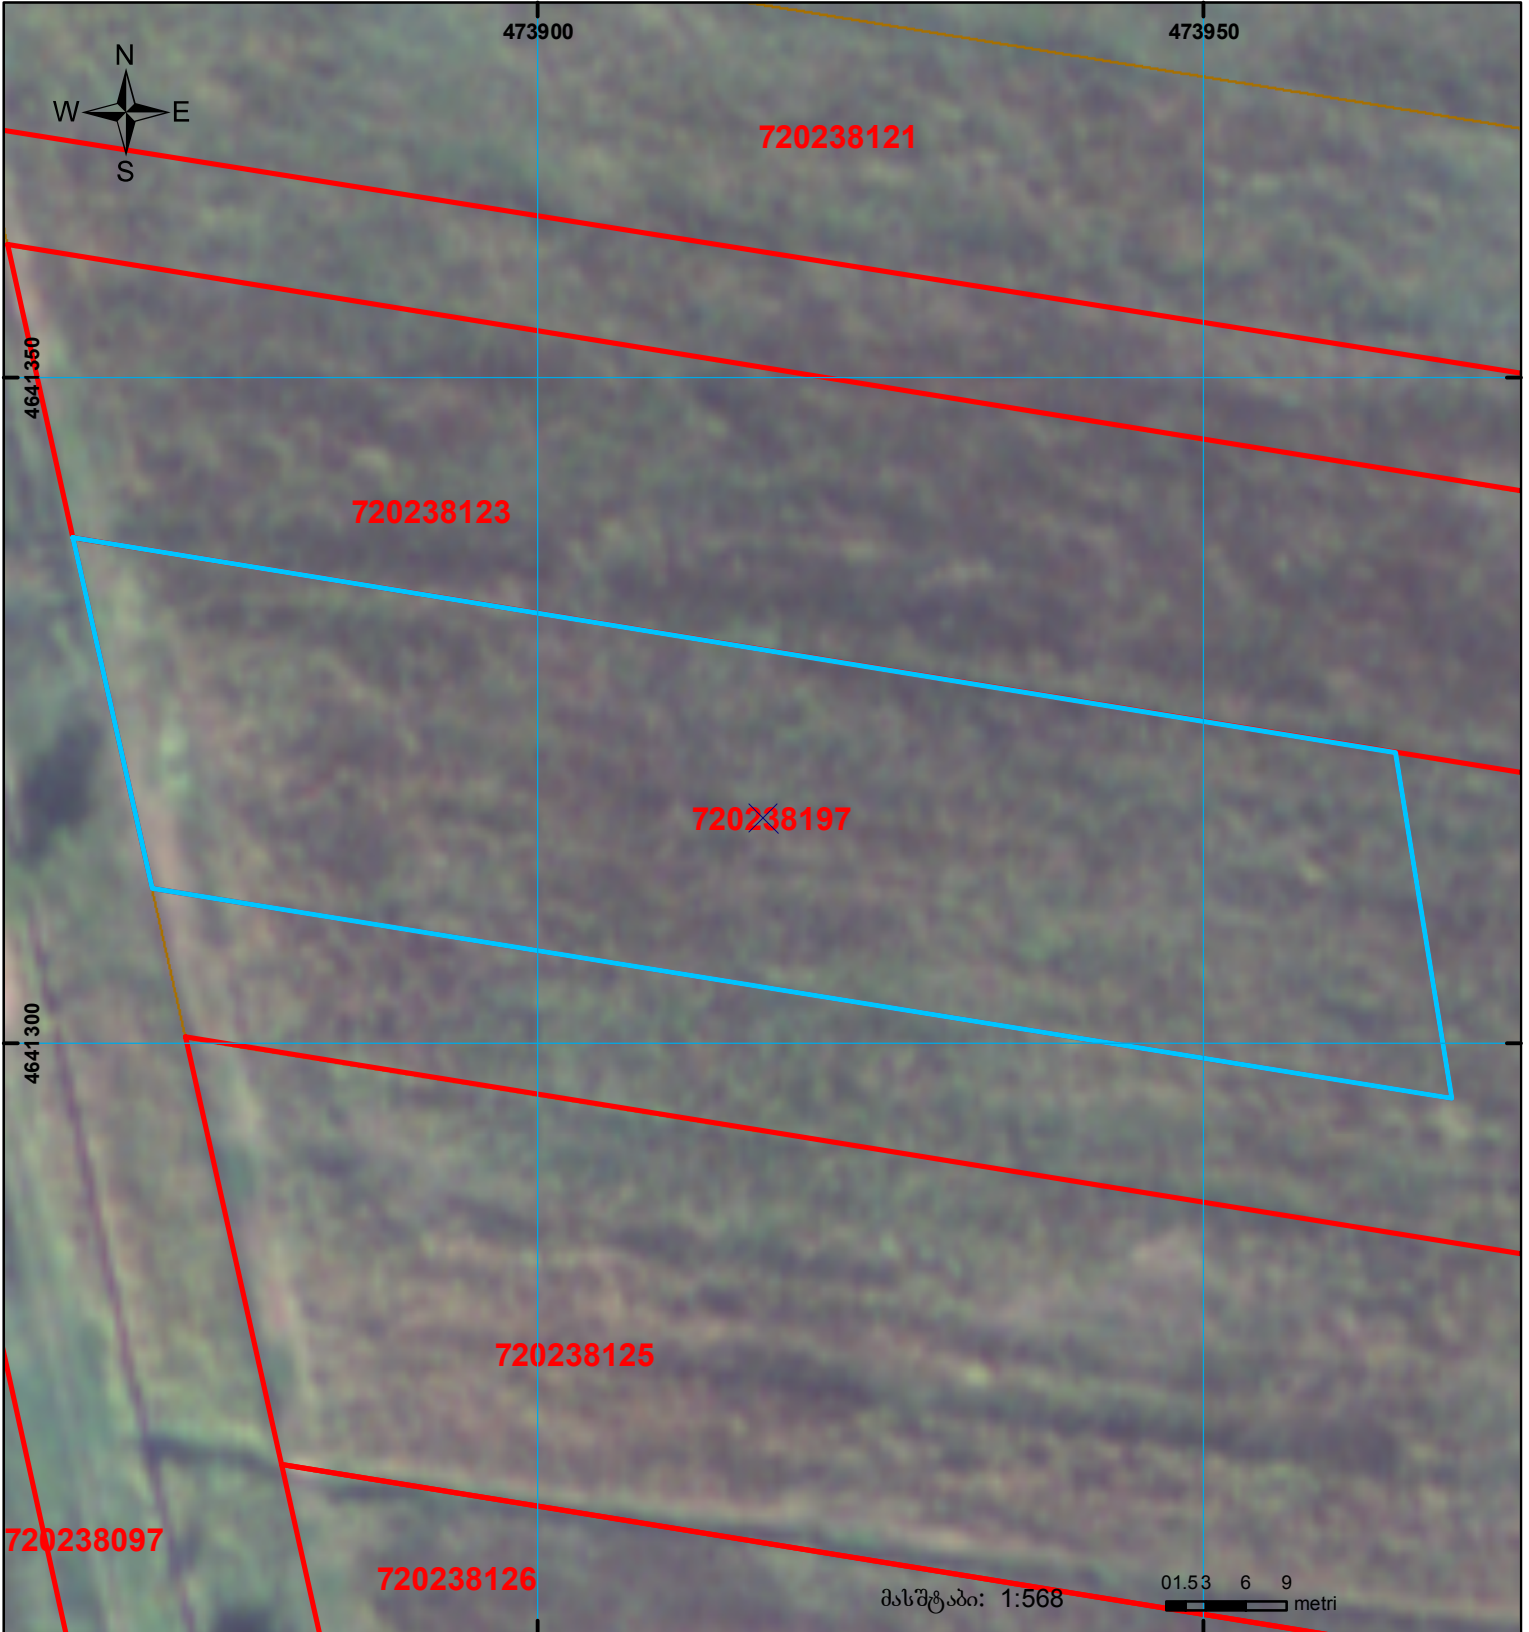
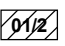

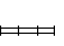

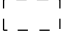


მიწის ნაკვეთის საკადასტრო კოდი:  
განცხადების რეგისტრაციის ნომერი:  
მიწის ნაკვეთის ფართობი:  
მომხმარებლის თარიღი:

72 02 38 197  
882017387597  
2500 კვ.მ.  
16.05.17



	შენიშნული ნაკვეთი, პირობითი ნომერი/სართულიანობა		კალდებულება		საზოგადოებრივი ნაკვეთი
	მიწის ნაკვეთის საკადასტრო საზღვარი		შეზღუდული ნაკვეთი		

UTM (საერთაშორისო) სისტემის კოორდ.