


შენიშვნა-ნაგებობისა და შენობა-ნაგებობის ერთეულის შიდა აზომვითი ნახაზი არ შეესაბამება #315 დადგენილებას
სართულურბრევ გეგმაზე არ არის წარმოდგენილი შენობა-ნაგებობის ერთეულის მდებარეობა








მიწის ნაკვეთის საკადასტრო კოდი: 01.10.08.006.006
 ერთეულის კოდი: /
 განცხადების რეგისტრაციის ნომერი: 892025020054
 ერთეულის ფართობი: 38 ზონა 37 ზონა 9.72 კვ.მ 0.00 კვ.მ
 სართული 6

მომზადების თარიღი

03.09.2025

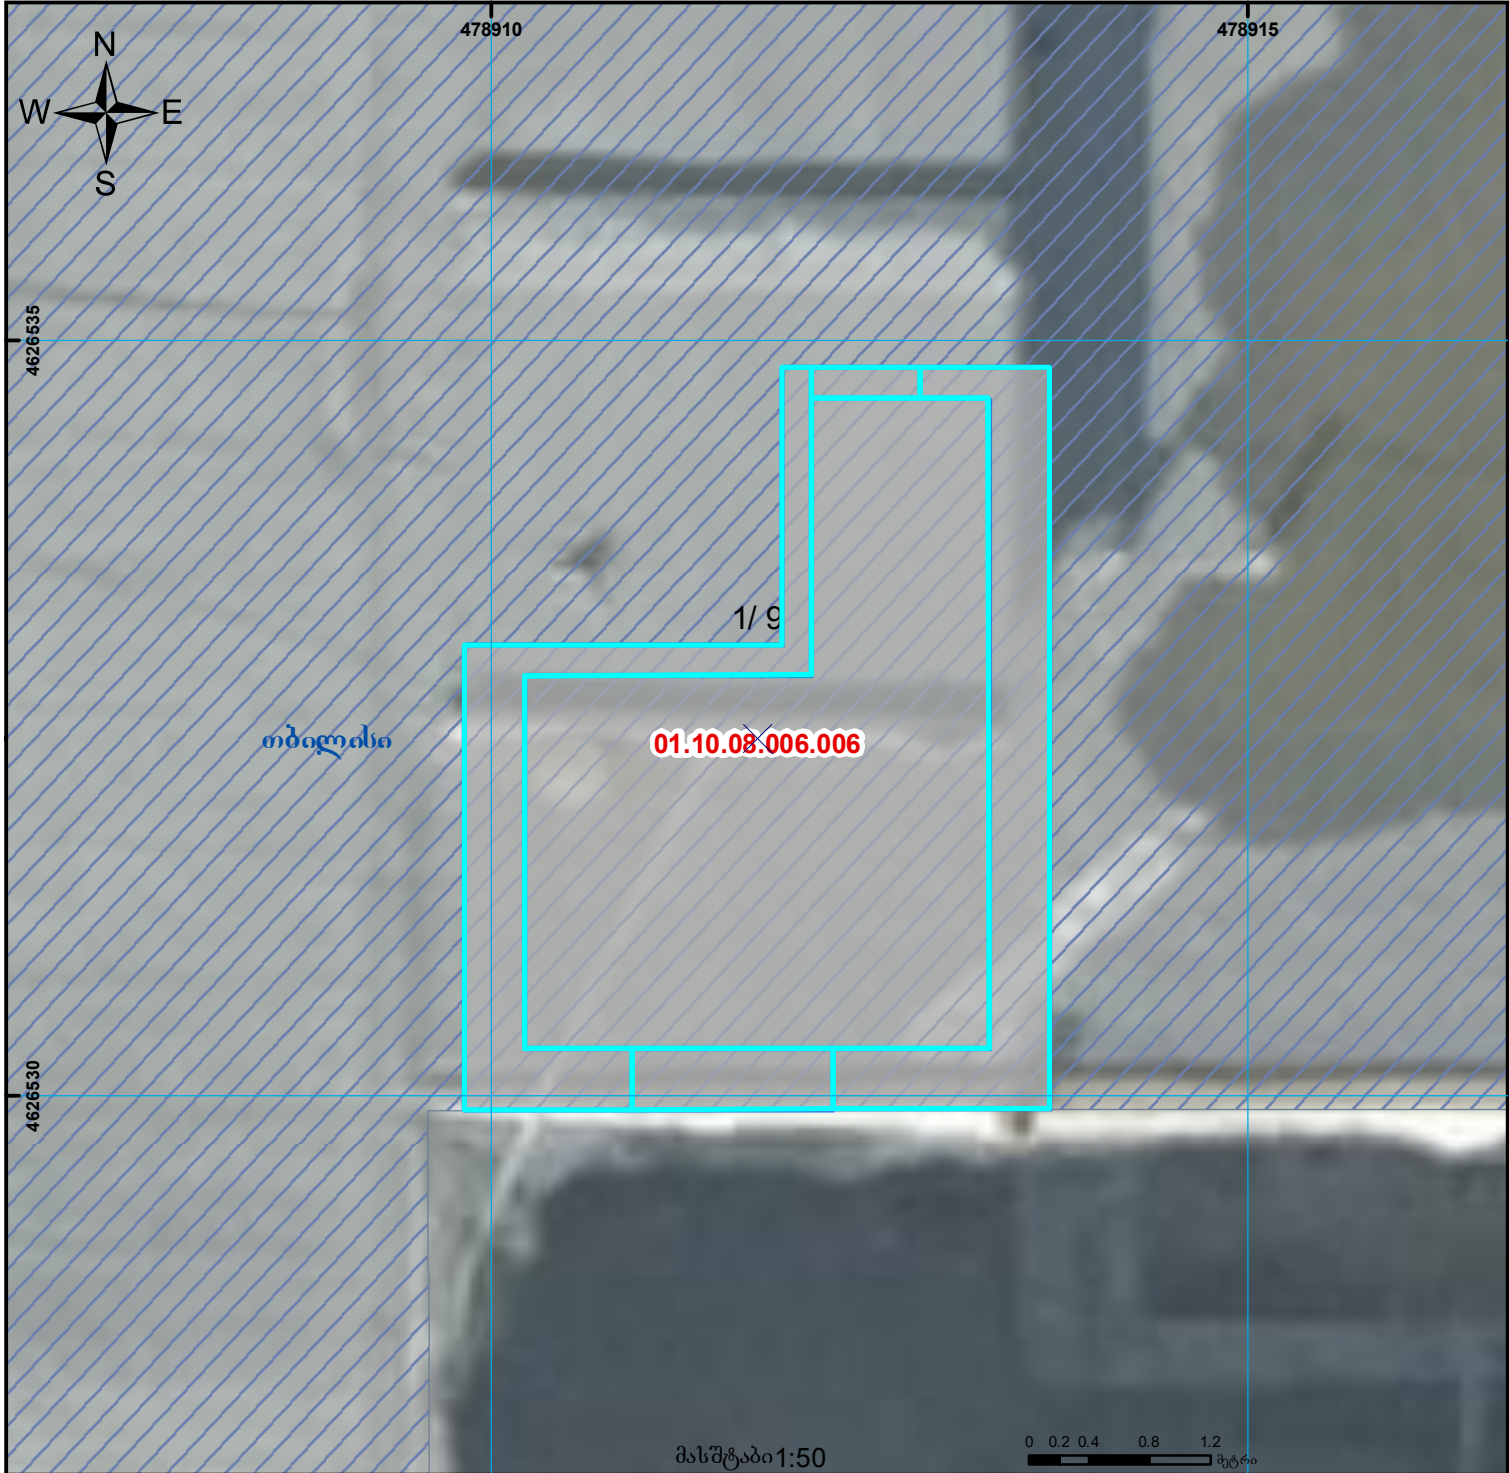შენიშვნა:

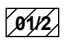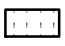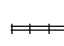

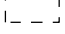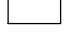	შენიშვნა-ნაგებობა, პირობითი ნომერი/სართულიანობა		ვალიდებულია		ხაზობრივი ნაგებობა	 0.00 (საერთაშორისო) სისტემის კოორდ.
	მიწის ნაკვეთის საკადასტრო საზღვარი		მშენებარე ნაგებობა		მიწისქვეშა ნაგებობა	