


ნაკვეთი იცვლება 1/3-ზე ნაკლებად

იცვლება შენობები

განცხადების რეგისტრაციის ნომერი: 882025601599
 მიწის ნაკვეთის საკადასტრო კოდი: 01.14.02.016.008
 მიწის ნაკვეთის ფართობი: 1248 კვ.მ.
 მომზადების თარიღი: 02.06.25

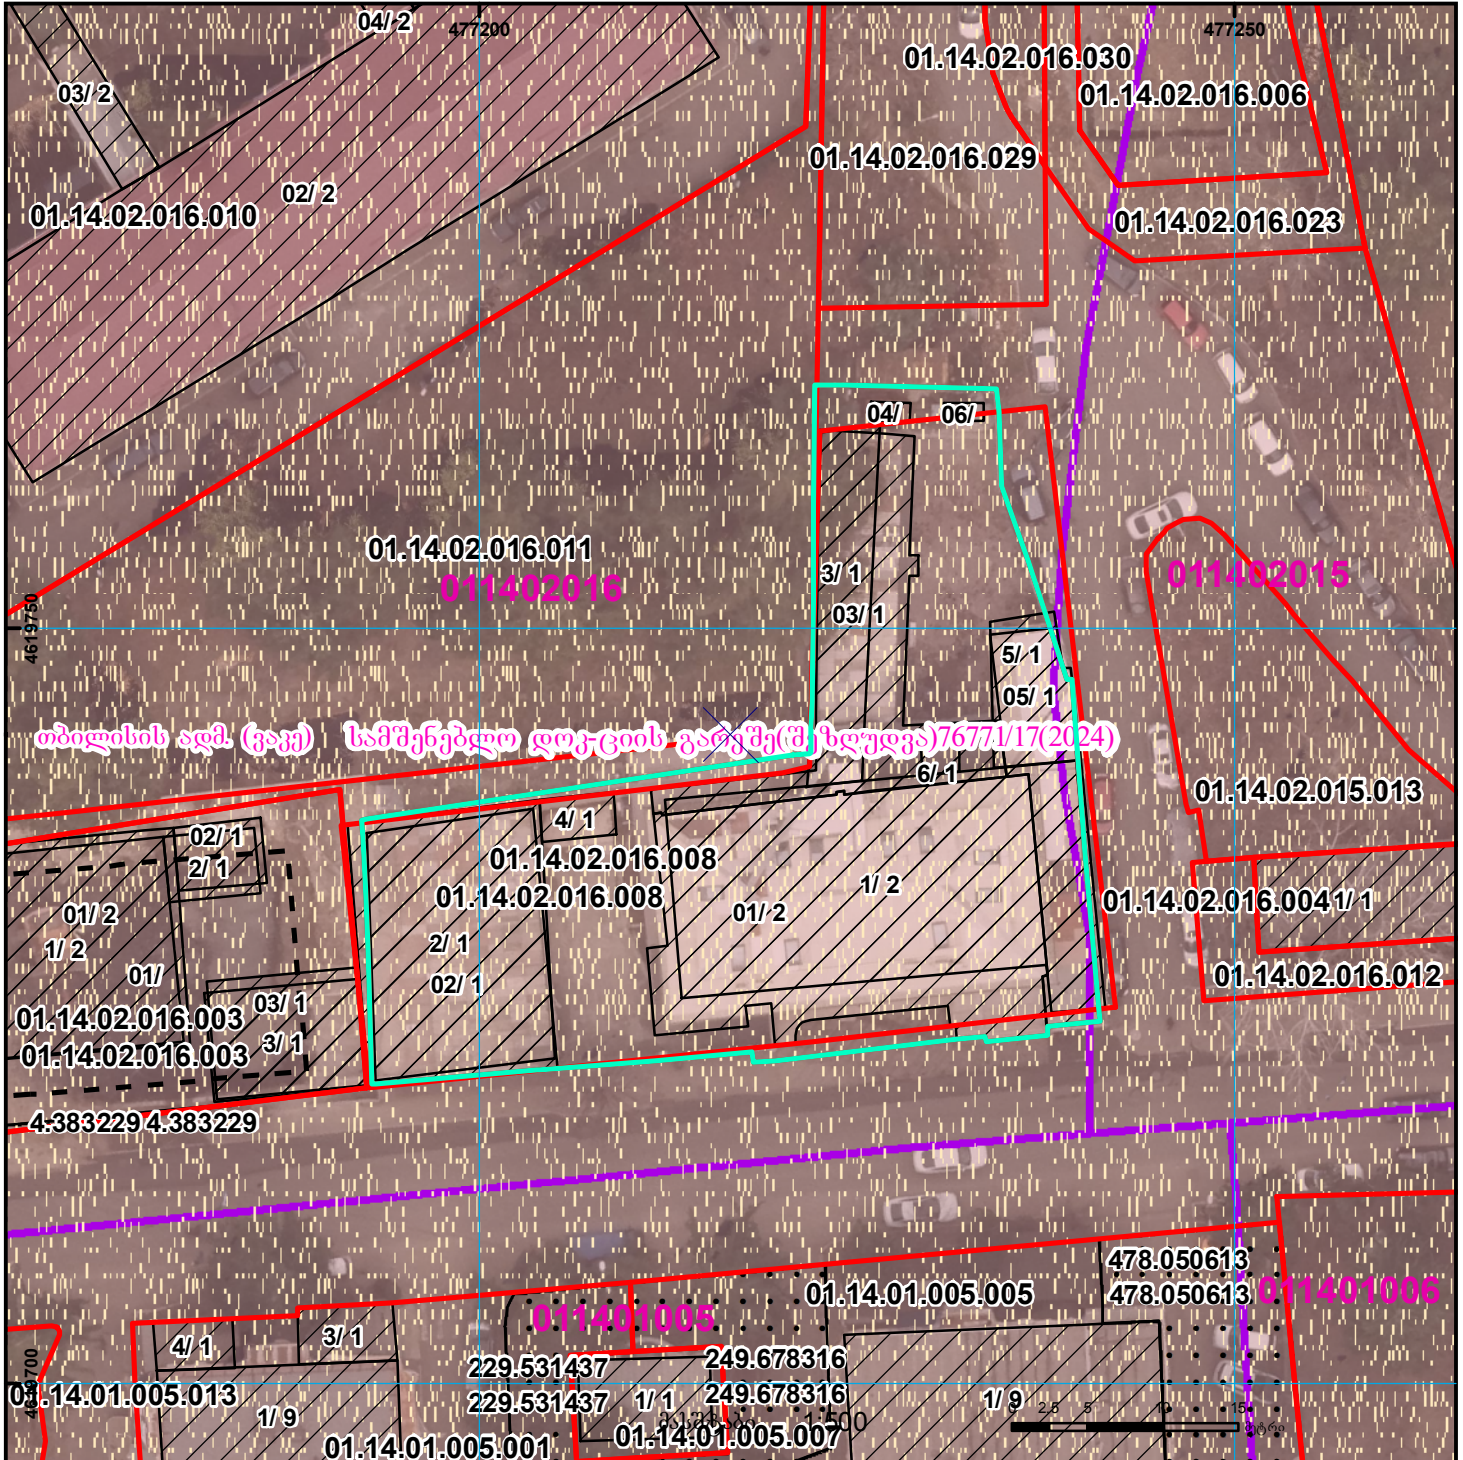

	შენობა-ნაგებობა, პირობითი ნომერი/სართულიანობა		ვალდებულება		საზობრივი ნაგებობა	 UTM (საერთაშორისო) სისტემის კოორდ.
	მიწის ნაკვეთის საკადასტრო საზღვარი		მშენებარე ნაგებობა		მიწისქვეშა ნაგებობა	