




საქართველოს იუსტიციის სამინისტრო
საჯარო რეგისტრის ეროვნული სააგენტო

საკადასტრო გეგმა

საჯარო რეგისტრის
ეროვნული სააგენტო

მიწის ნაკვეთის საკადასტრო კოდი: 01.72.14.093.421
განცხადების რეგისტრაციის ნომერი 882011036388
მიწის ნაკვეთის ფართობი: 1498 კვ.მ.
ღანიშნულება: სასოფლო-სამეურნეო
მომზადების თარიღი 01.02.11

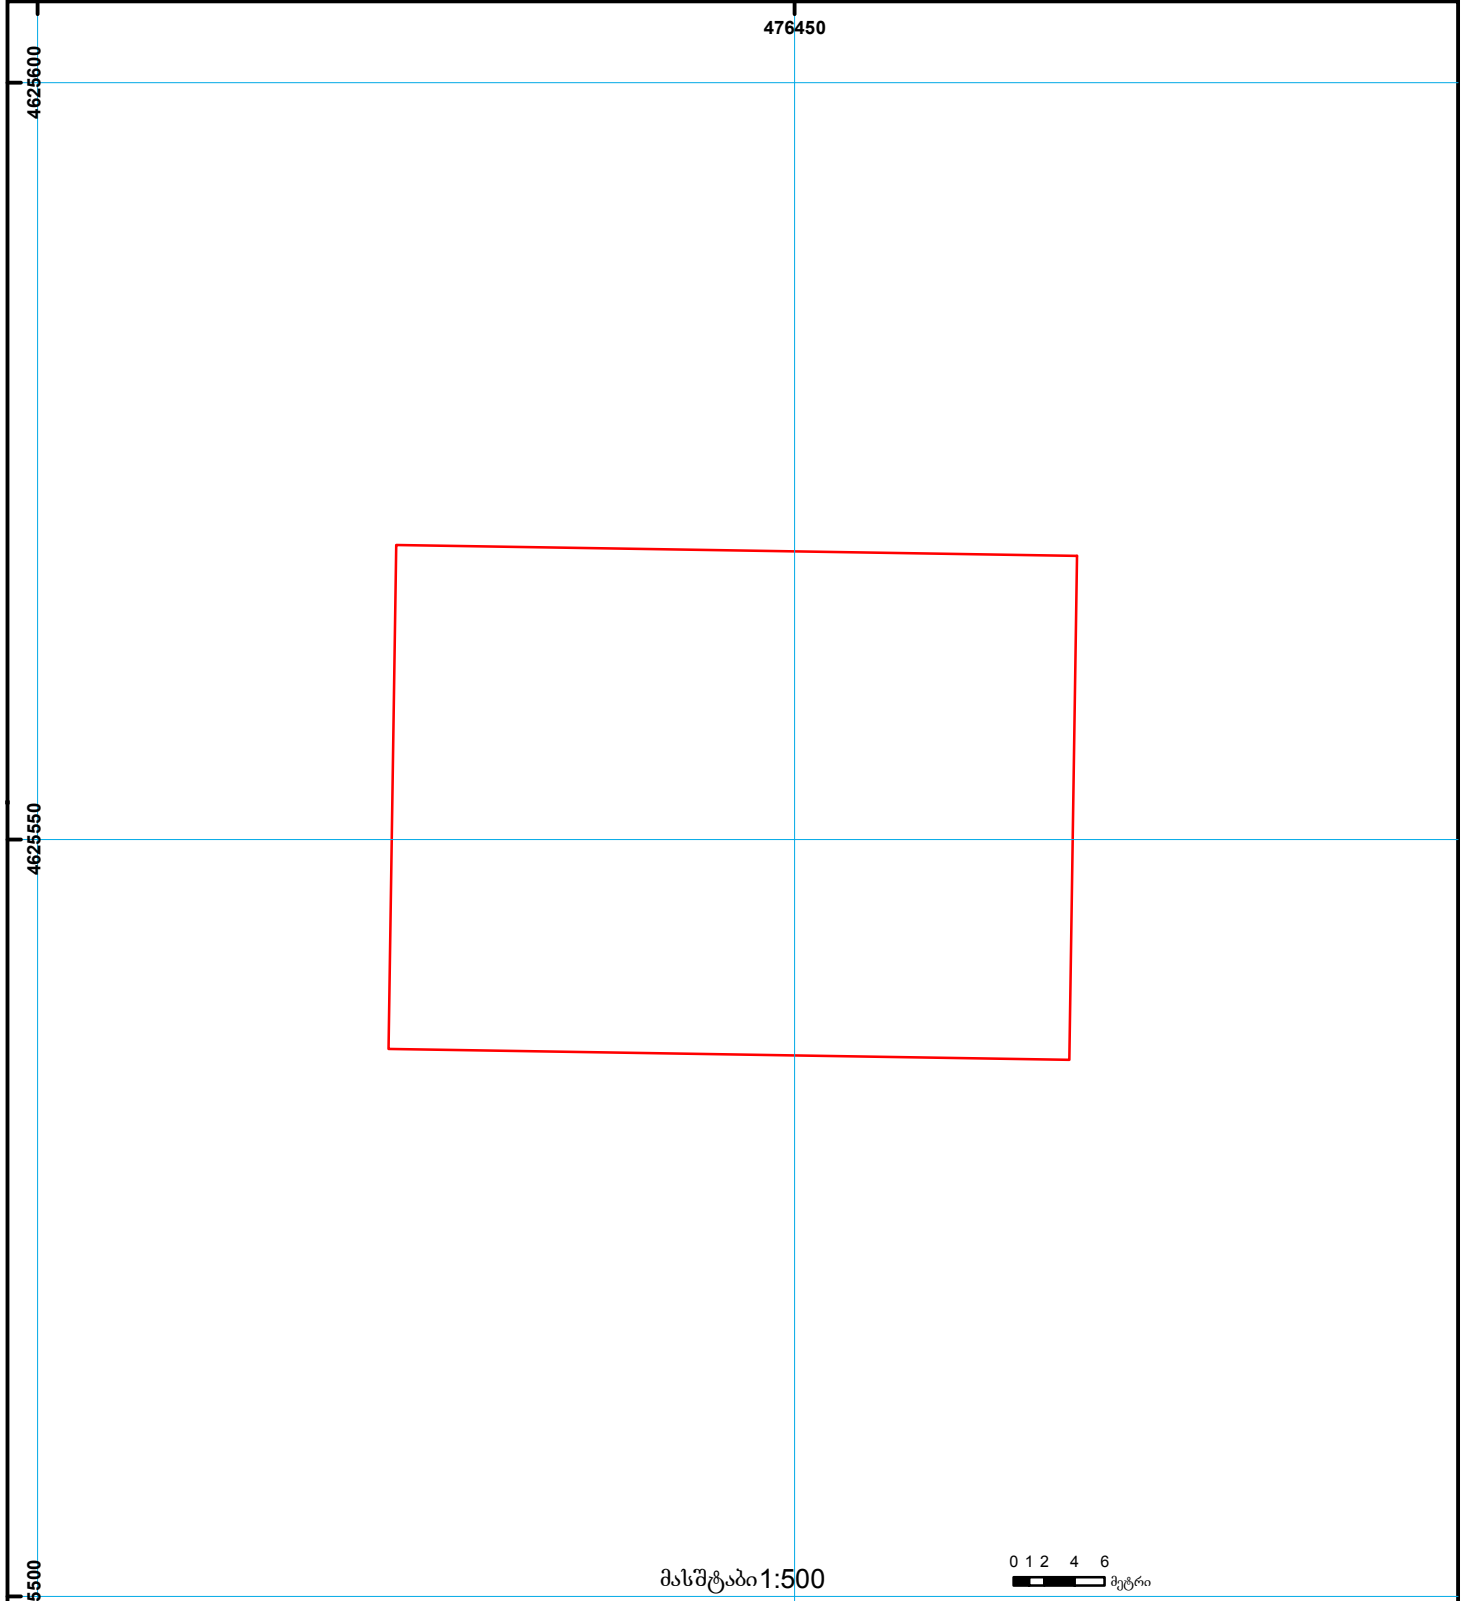

შენობა-ნაგებობა, პირობითი ნომერი/სართულიანობა	ვალდებულება	საზობრივი ნაგებობა	UTM (საერთაშორისო) სისტემის კოორდ.
მიწის ნაკვეთის საკადასტრო საზღვარი	მშენებარე ნაგებობა	მიწისქვეშა ნაგებობა	