



საკადასტრო გეგმა

საჯარო რეესტრის ეროვნული
სააგენტო

საკადასტრო კოდი: 01.72.14.015.695


ნაკვეთის დანიშნულება:

განცხადების ნომერი: 882019790473

ფართობი:

551 კვ.მ (WGS 84 / UTM zone 38N)

მომზადების თარიღი: 26/09/2019

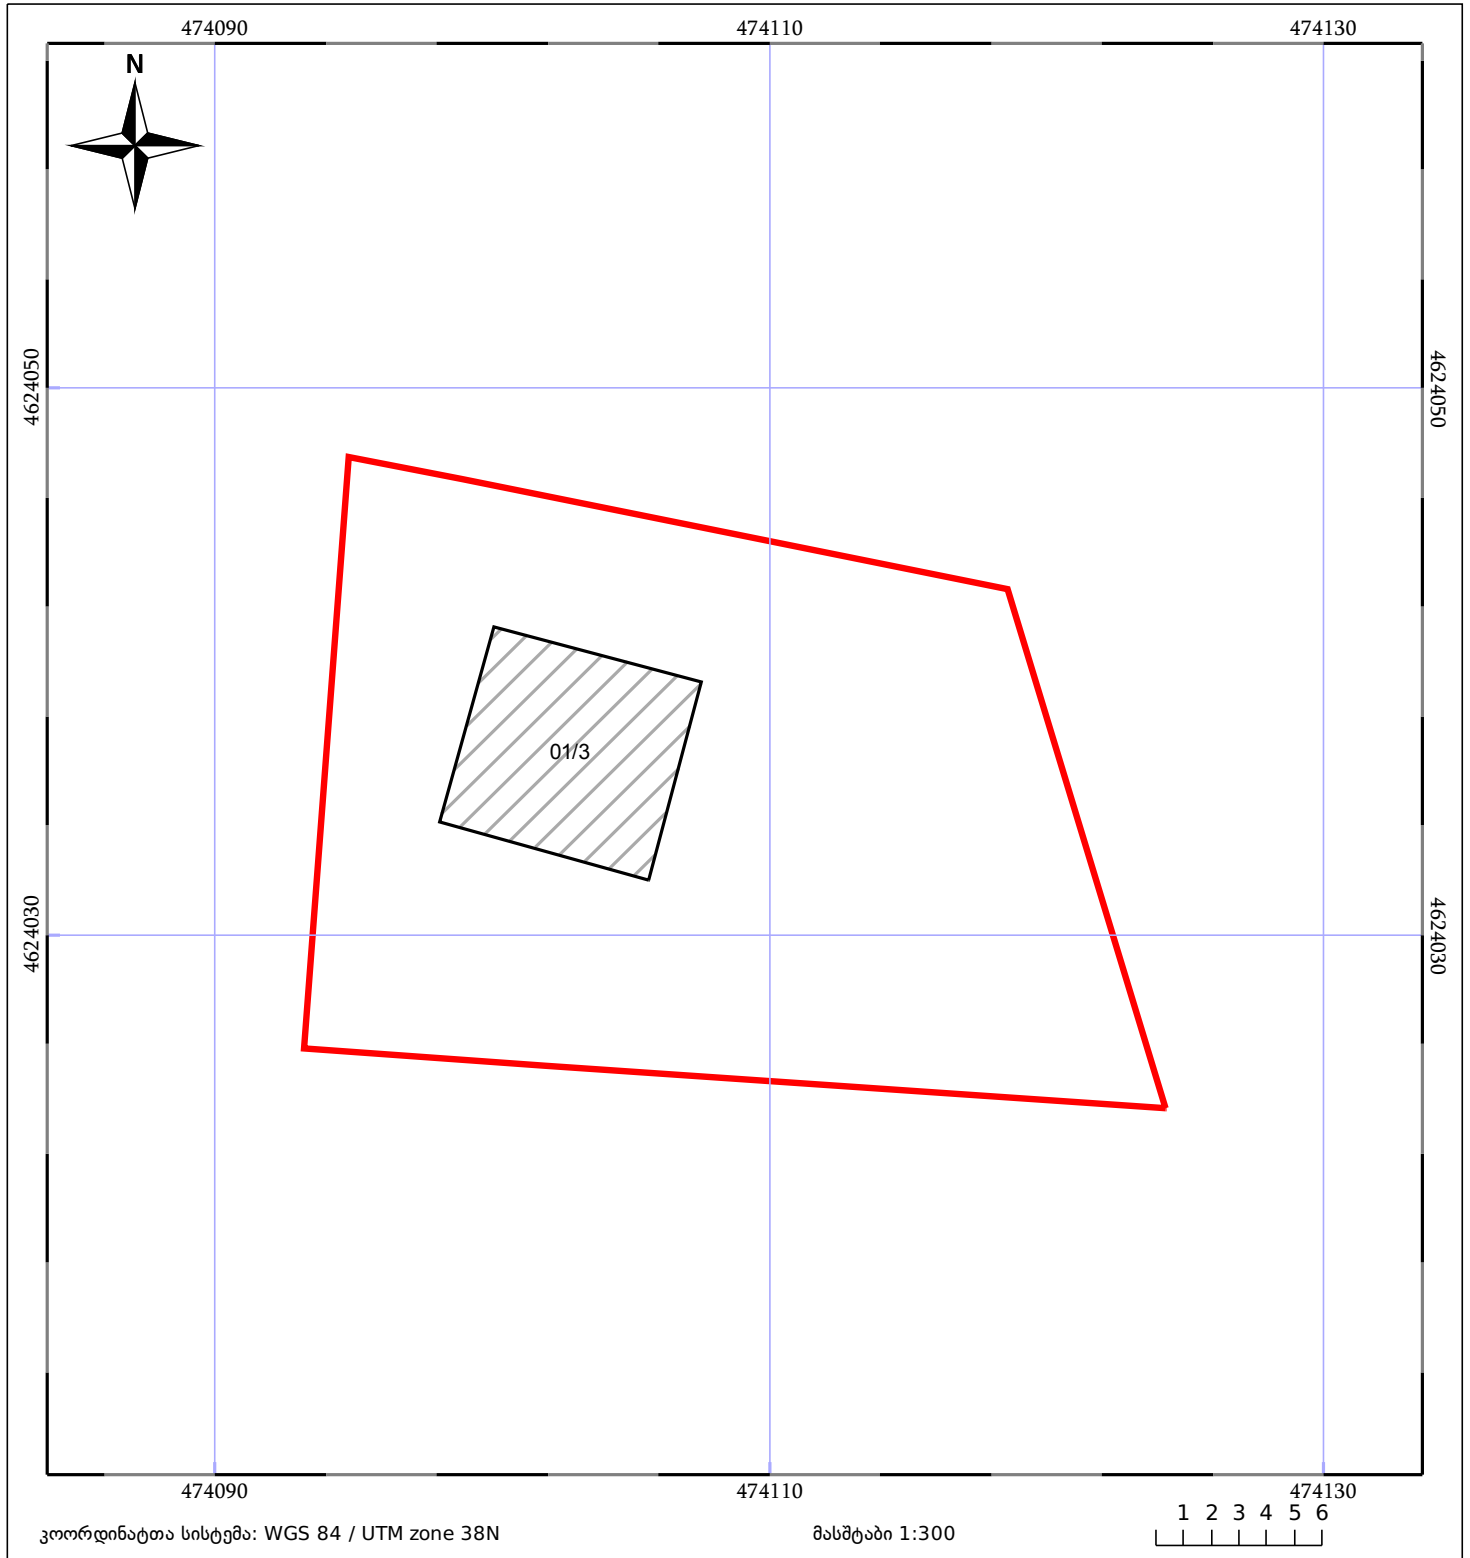

05/25 მშენებარე ნაგებობა	05/25 შენობა/ნაგებობა	ტყის ფონდი
ნაკვეთის საკადასტრო საზღვარი	საზოგადოებრივი ნაგებობა	ვალდებულება