




საქართველოს იუსტიციის სამინისტრო
საჯარო რეგისტრის ეროვნული სააგენტო
საკადასტრო გეგმა

საჯარო რეგისტრის
ეროვნული სააგენტო

მიწის ნაკვეთის საკადასტრო კოდი: 27 05 43 049
ბანცხალების რეგისტრაციის ნომერი: 882015211177
მიწის ნაკვეთის ფართობი: 4500 კვ.მ.
დანიშნულება: სასოფლო-სამეურნეო
კატეგორია: სახნავი
გომზადების თარიღი: 21.04.15

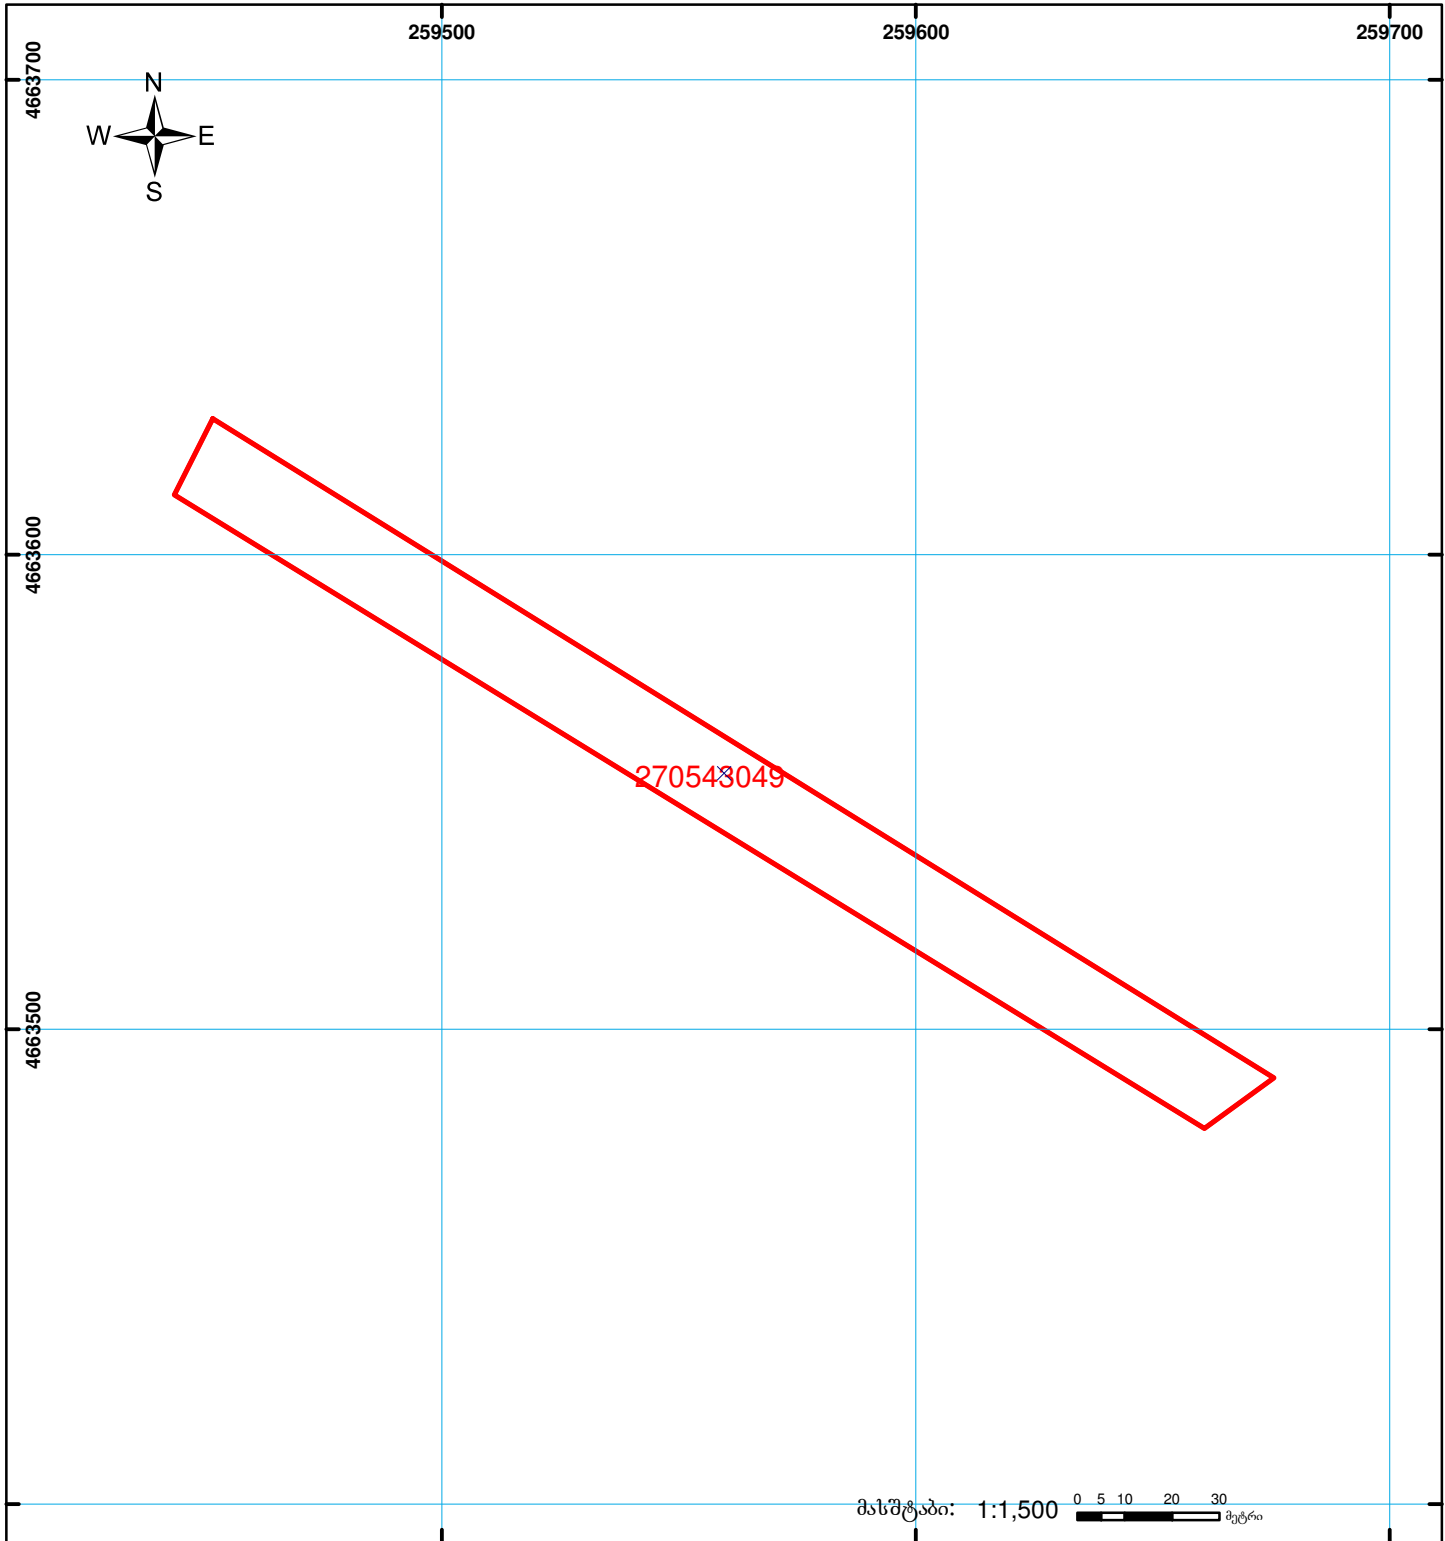

	შენიშნა-ნაგებობა, პირობითი ნომერი/სართულიანობა		ვალდებულება		ხაზობრივი ნაგებობა	 UTM (საერთაშორისო) სისტემის კოორდ.
	მიწის ნაკვეთის საკადასტრო საზღვარი		მშენებარე ნაგებობა			