


მიწის ნაკვეთის საკადასტრო კოდი: 715635033
 ბანცხალების რეგისტრაციის ნომერი: 882021253271
 მიწის ნაკვეთის ფართობი: 1000 კვ.მ.
 დანიშნულება:
 მომზადების თარიღი: 05.04.21

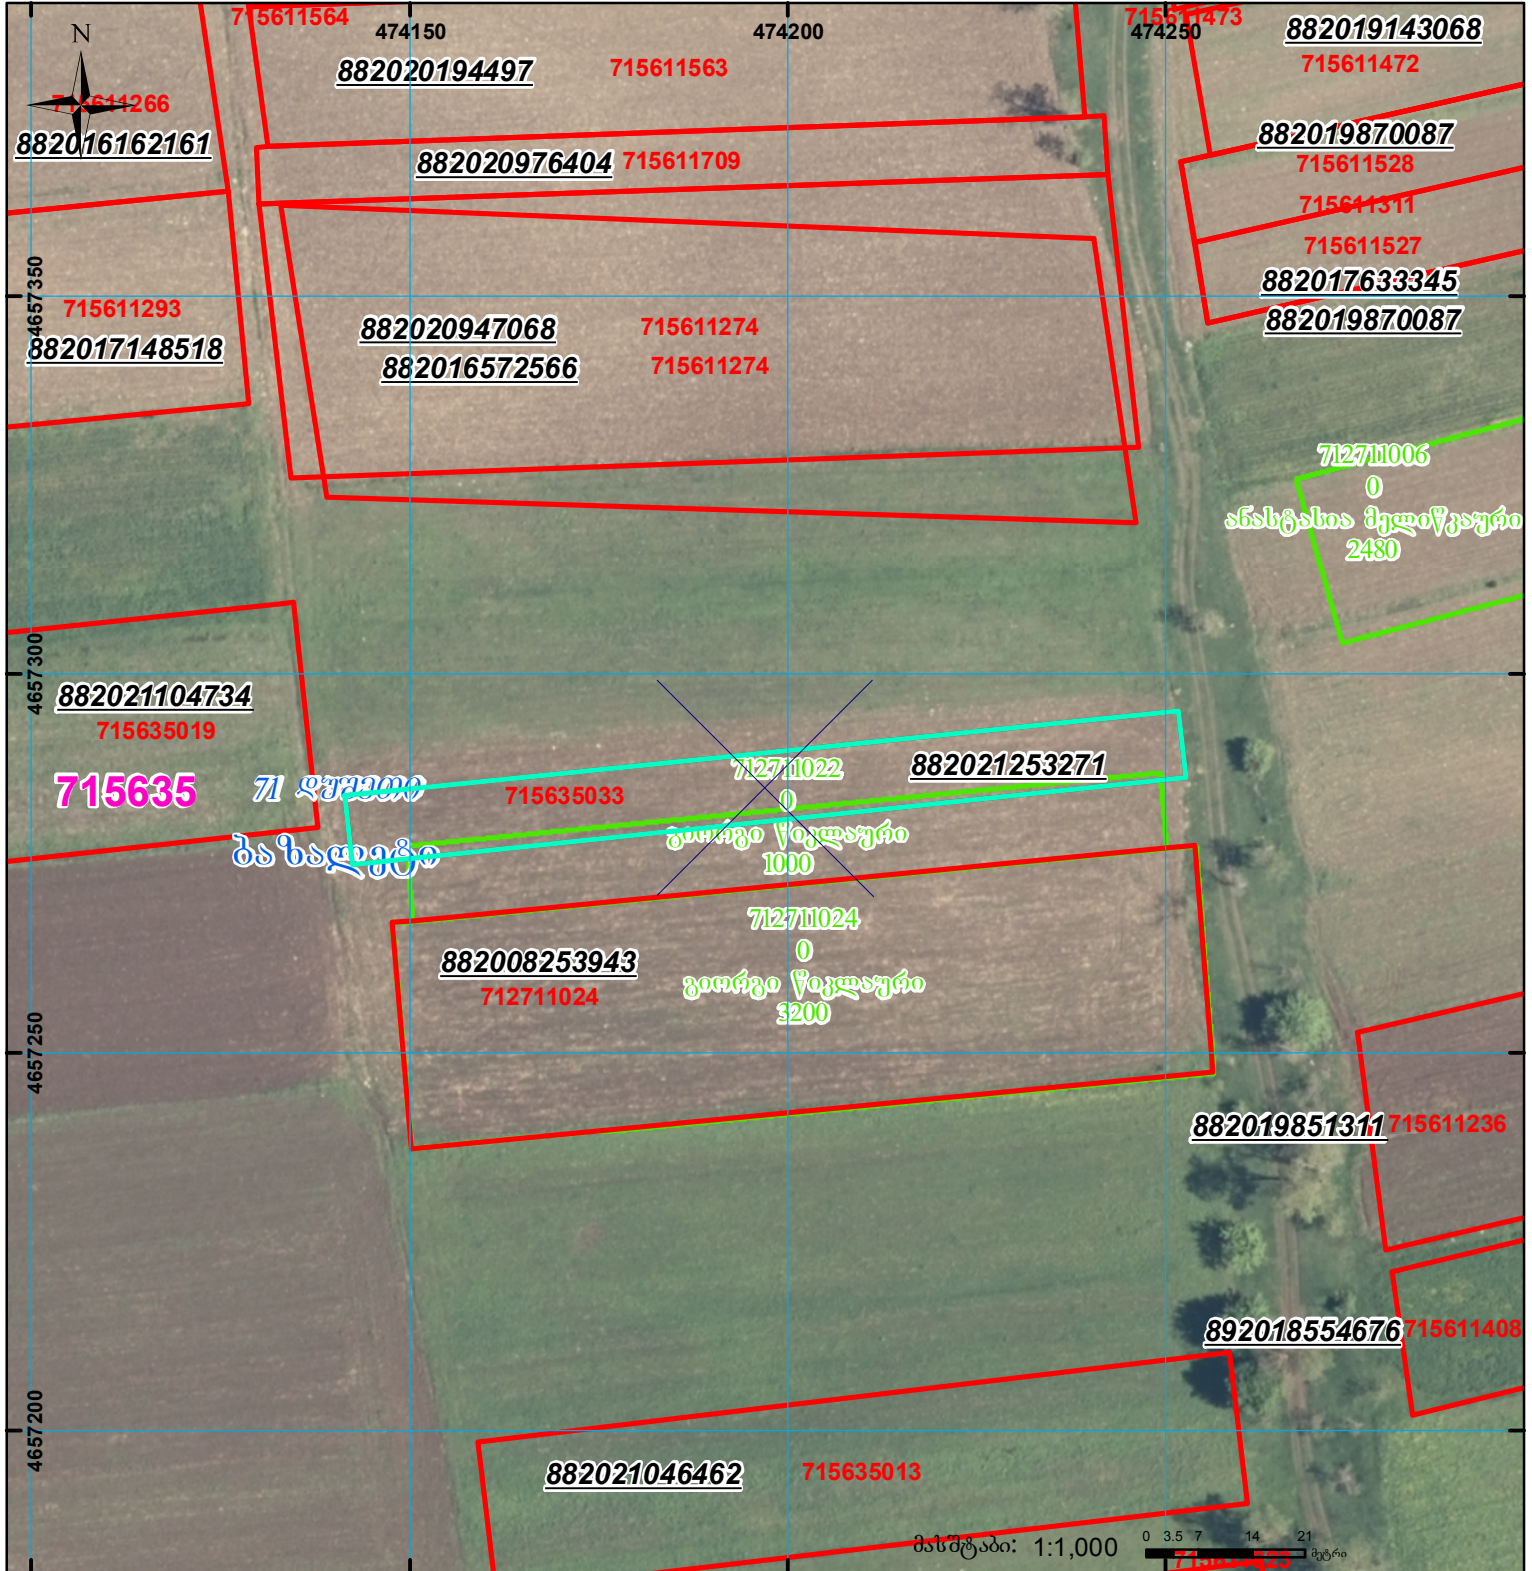

	შენიშნული ნაკვეთი, პირობითი ნომერი/სართულიანობა		კალდებულება		სარეგისტრაციოდ წარმოდგენილი ნაკვეთი
	მიწის ნაკვეთის საკადასტრო საზღვარი		შუენებარე ნაკვეთი		სახობრივი ნაკვეთი

UTM (საერთაშორისო) სისტემის კოორდ.