




საკადასტრო გეგმა

საჯარო რეესტრის ეროვნული
სააგენტო

საკადასტრო კოდი: **64.30.15.286**
განცხადების ნომერი: **882019119005**
მომზადების თარიღი: **19/02/2019**

ნაკვეთის დანიშნულება:
ფართობი:

სასოფლო-სამეურნეო(სათიბი)
3000 კვ.მ (WGS 84 / UTM zone 38N)

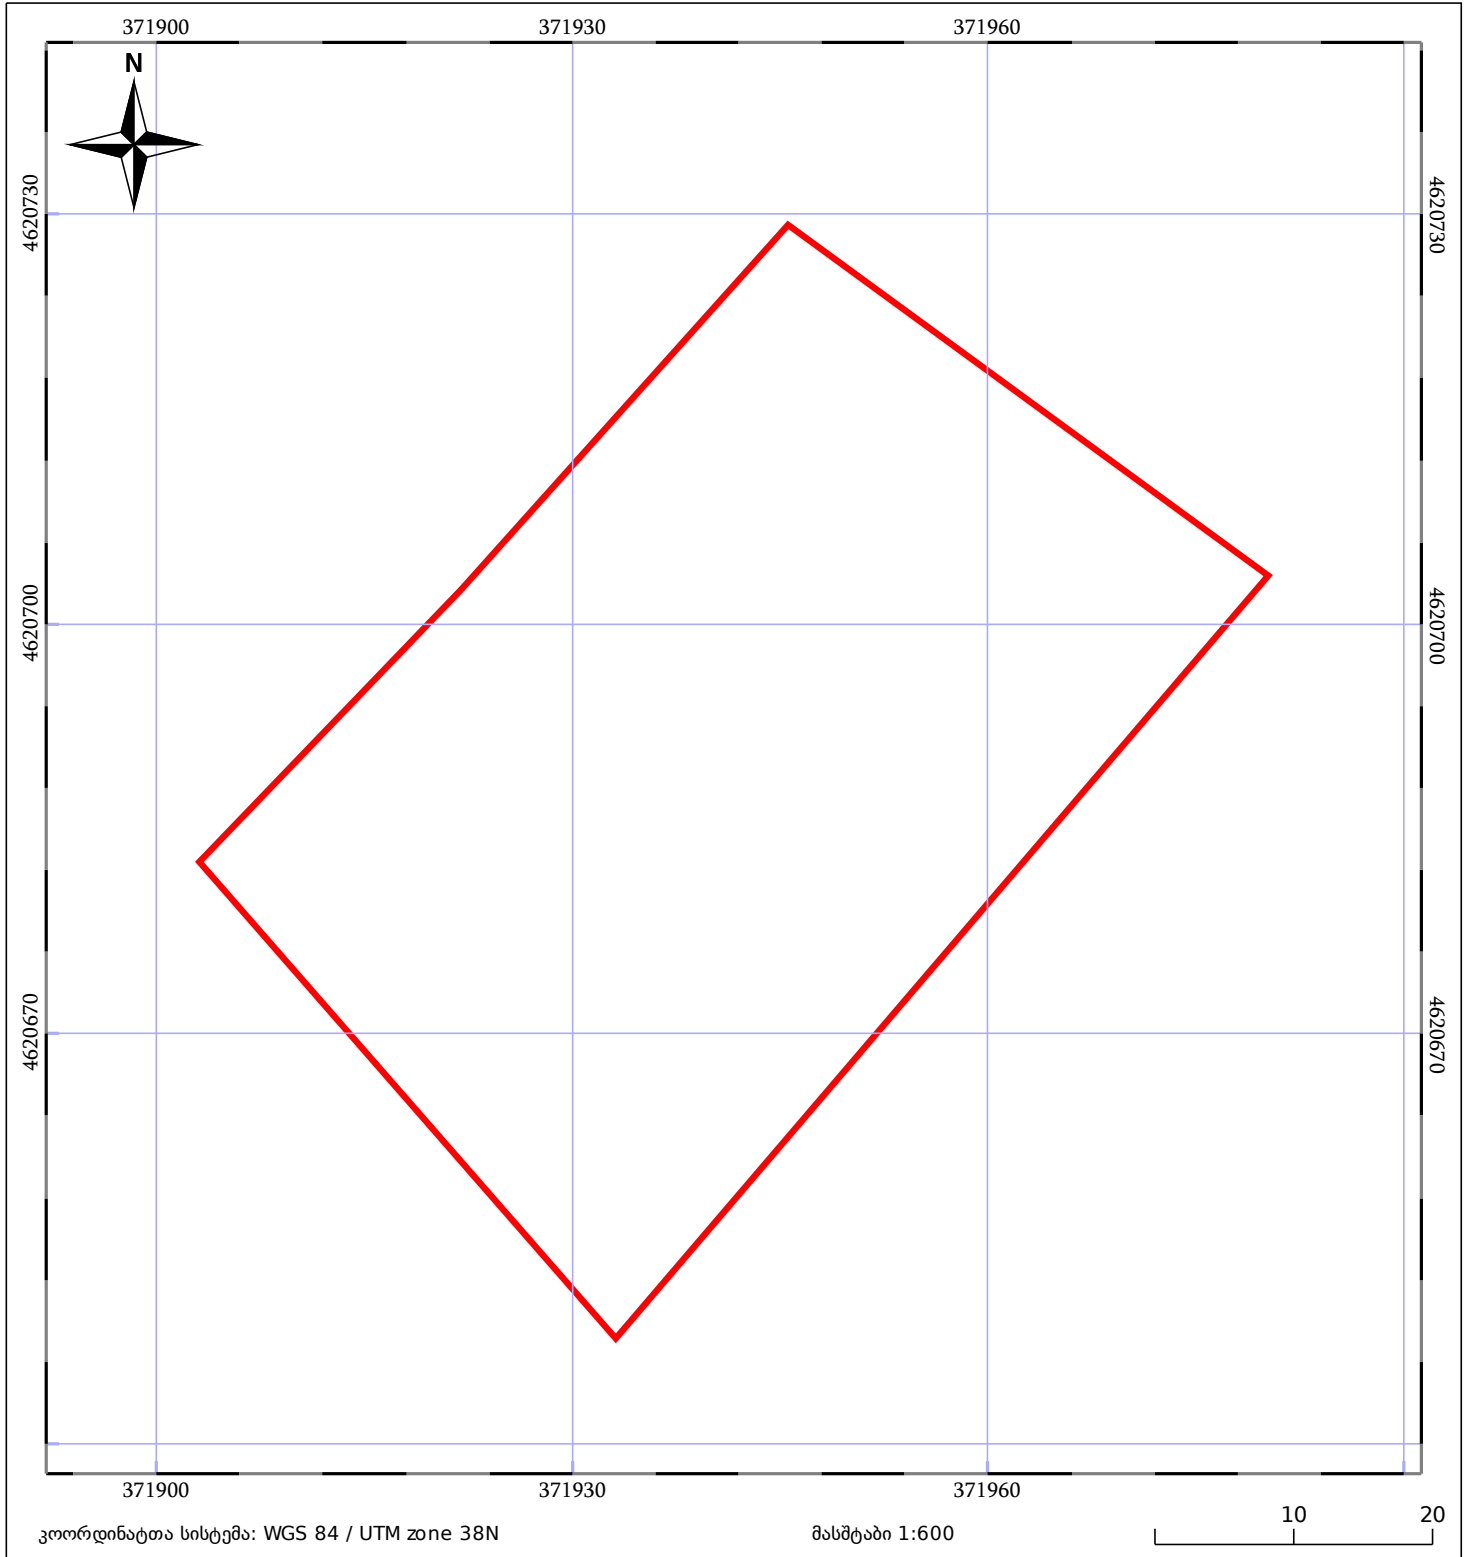

05/25 მშენებარე ნაგებობა	05/25 მწიბრობა/ნაგებობა	ტყის ფონდი
ნაკვეთის საკადასტრო საზღვარი	საზომრივი ნაგებობა	ვალდებულება