


ბანკნაღების რეგისტრაციის ნომერი: 882024046312
 მიწის ნაკვეთის საკადასტრო კოდი: 01.72.14.022.236
 მიწის ნაკვეთის ფართობი: 118 კვ.მ.
 ღანძრულა:

მომზადების თარიღი

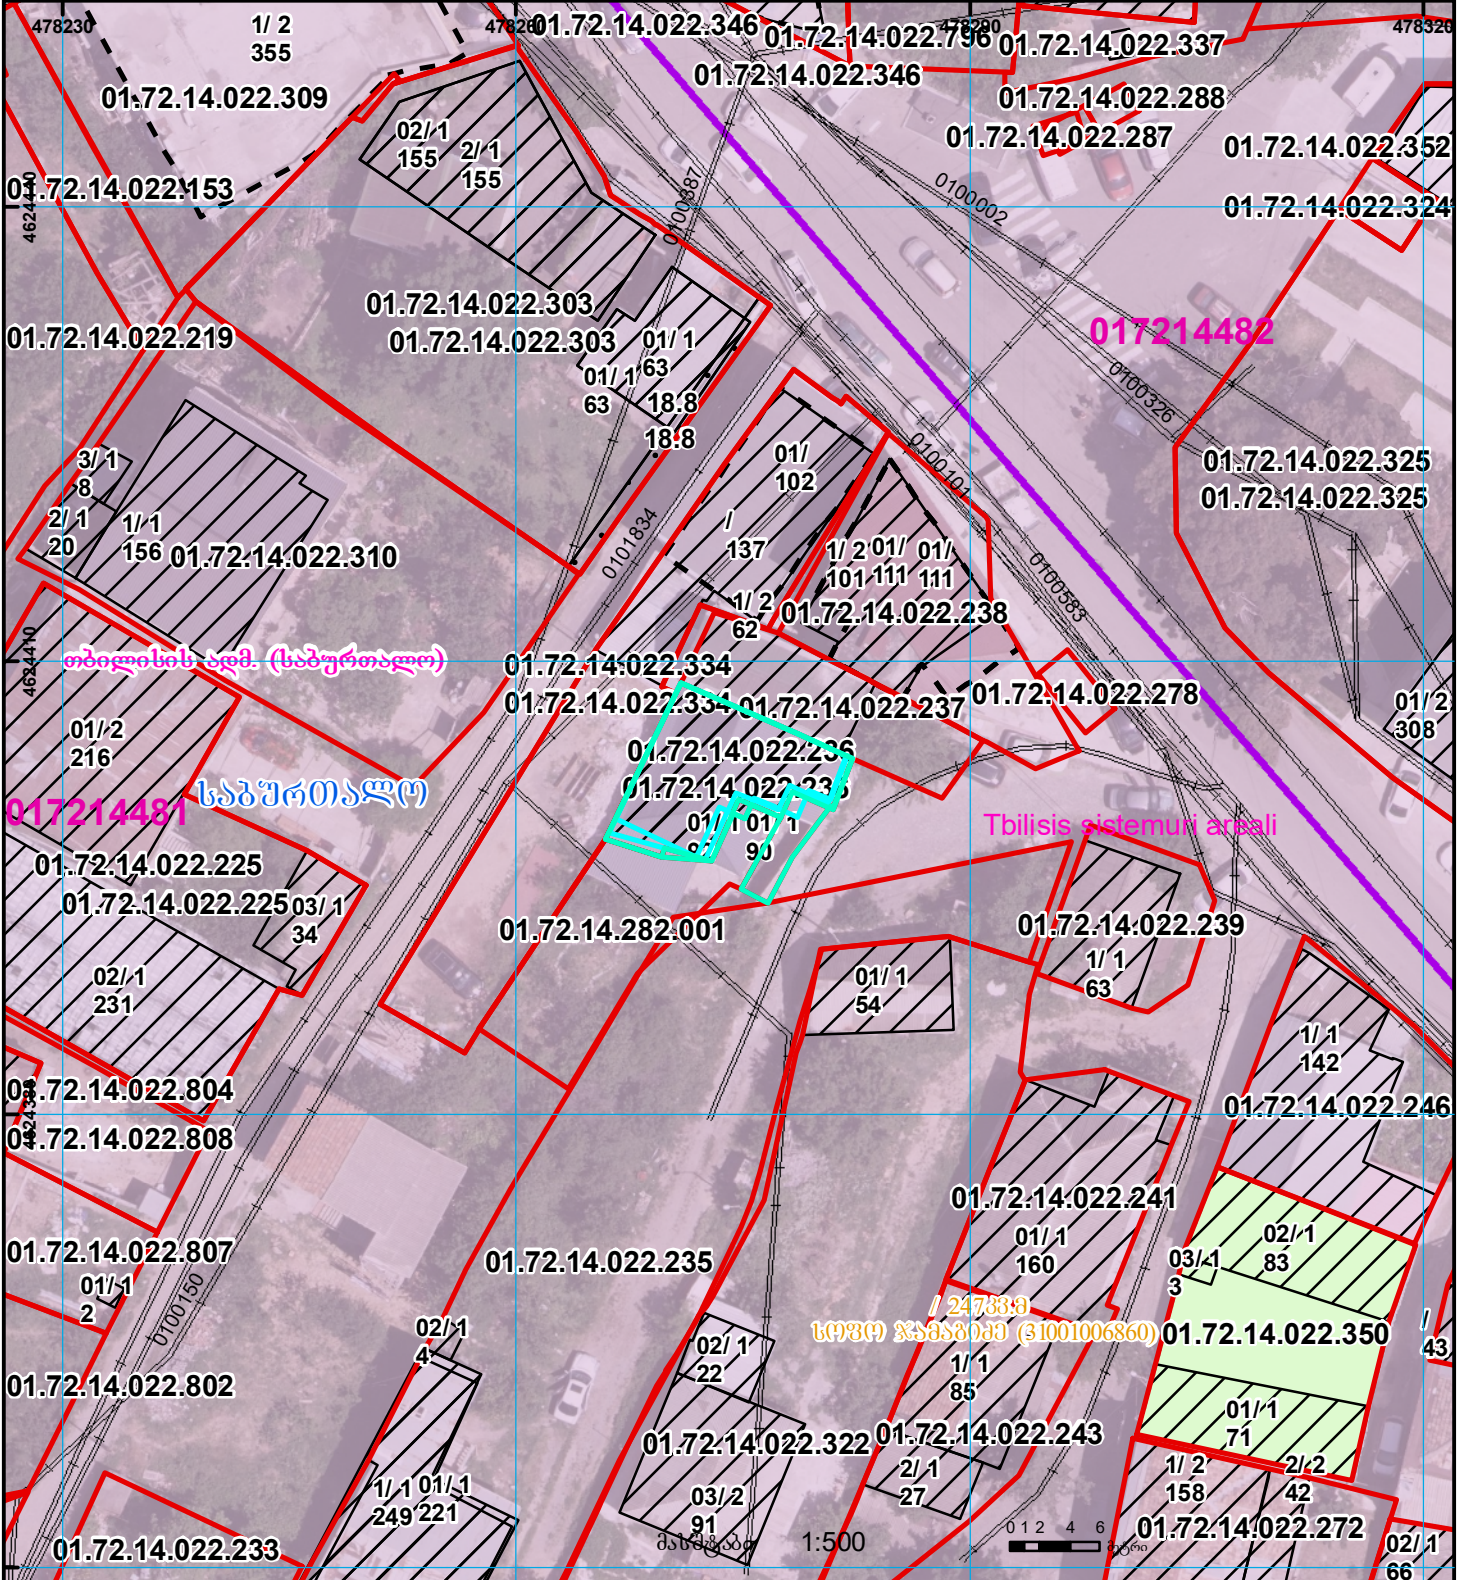

| | | | | | | | |
|--|--|--|--------------------|--|---------------------|--|------------------------------------|
| | შენიშნული ნაგებობა, პირობითი ნომერი/სართულიანობა | | ვალდებულება | | საზღვრევი ნაგებობა | | UTM (საერთაშორისო) სისტემის კოორდ. |
| | მიწის ნაკვეთის საკადასტრო საზღვარი | | შენიშნული ნაგებობა | | მიწისქვეშა ნაგებობა | | |