




# საკადასტრო გეგმა

საქართველოს რეესტრის ეროვნული სააგენტო

საკადასტრო კოდი: **01.72.14.011.485**  
განცხადების ნომერი: **892025202934**  
მომზადების თარიღი: **16/10/2025**

ნაკვეთის დანიშნულება:  
ფართობი:  
ვალდებულების ფართობი:

**სასოფლო-სამეურნეო**  
**450 კვ.მ (WGS 84 / UTM zone 38N)**  
**8 კვ.მ (WGS 84 / UTM zone 38N)**

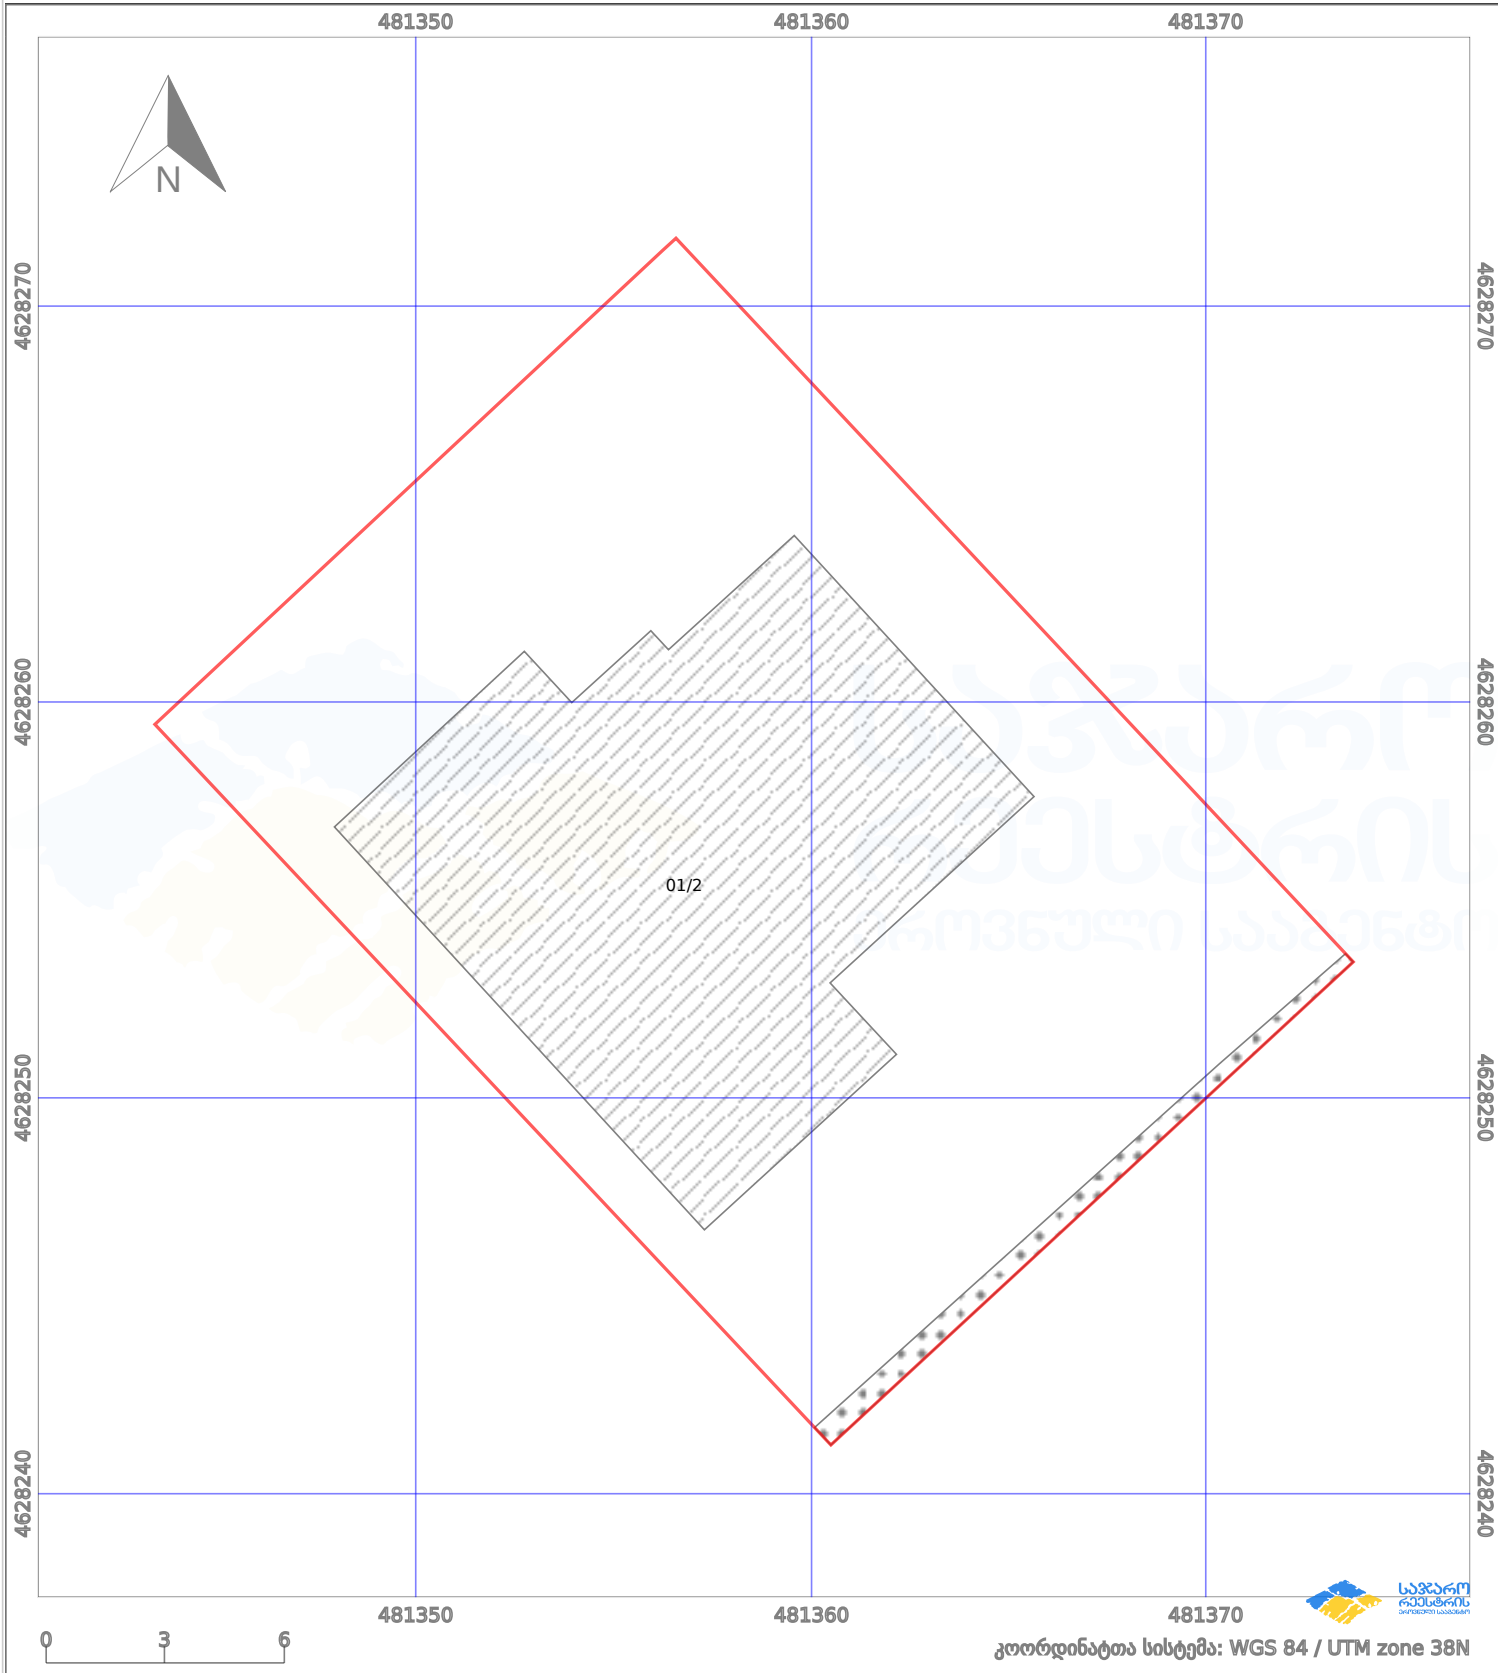

პირობითი აღნიშვნები:

	ნაკვეთის საზღვარი		მშენებარე ნაგებობა		02/4	ამენებული ნაგებობა		მიწისქვეშა ნაგებობა
	საზოგადოებრივი ნაგებობა		ტყის ფონდი			ვალდებულება		ქარსაფარი ბოლი