



საკადასტრო გეგმა

საჯარო რეესტრის ეროვნული
სააგენტო

საკადასტრო კოდი: **72.02.40.311**

განცხადების ნომერი: **882024916728**


მომზადების თარიღი: **09/07/2024**

ნაკვეთის დანიშნულება:

ფართობი:

სასოფლო-სამეურნეო

4118 კვ.მ (WGS 84 / UTM zone 38N)

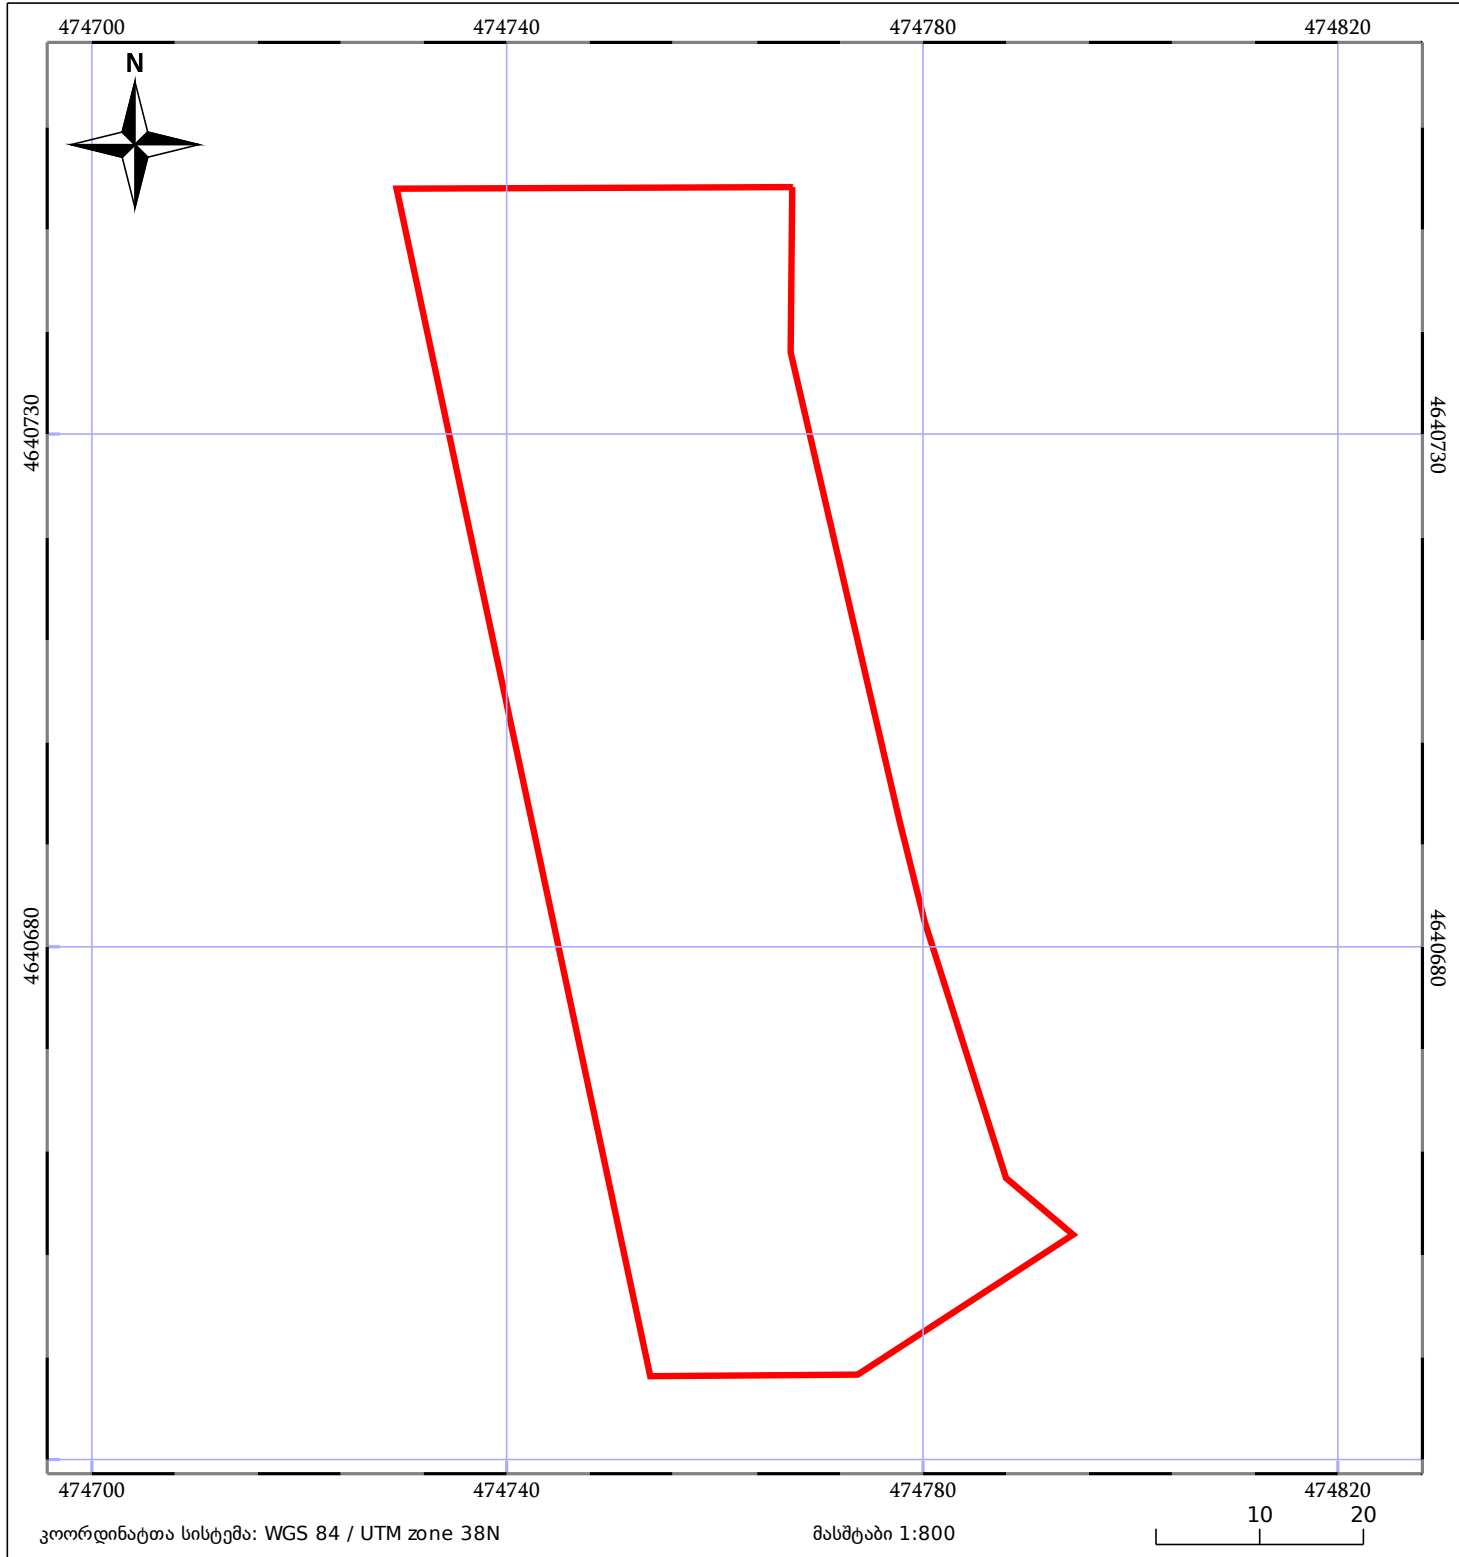

05/25	მშენებარე ნაგებობა		ნაკვეთის საკადასტრო საზღვარი	05/25	შენობა/ნაგებობა
	საზღვრული ნაგებობა		ტყის ფონდი		ვალდებულება