


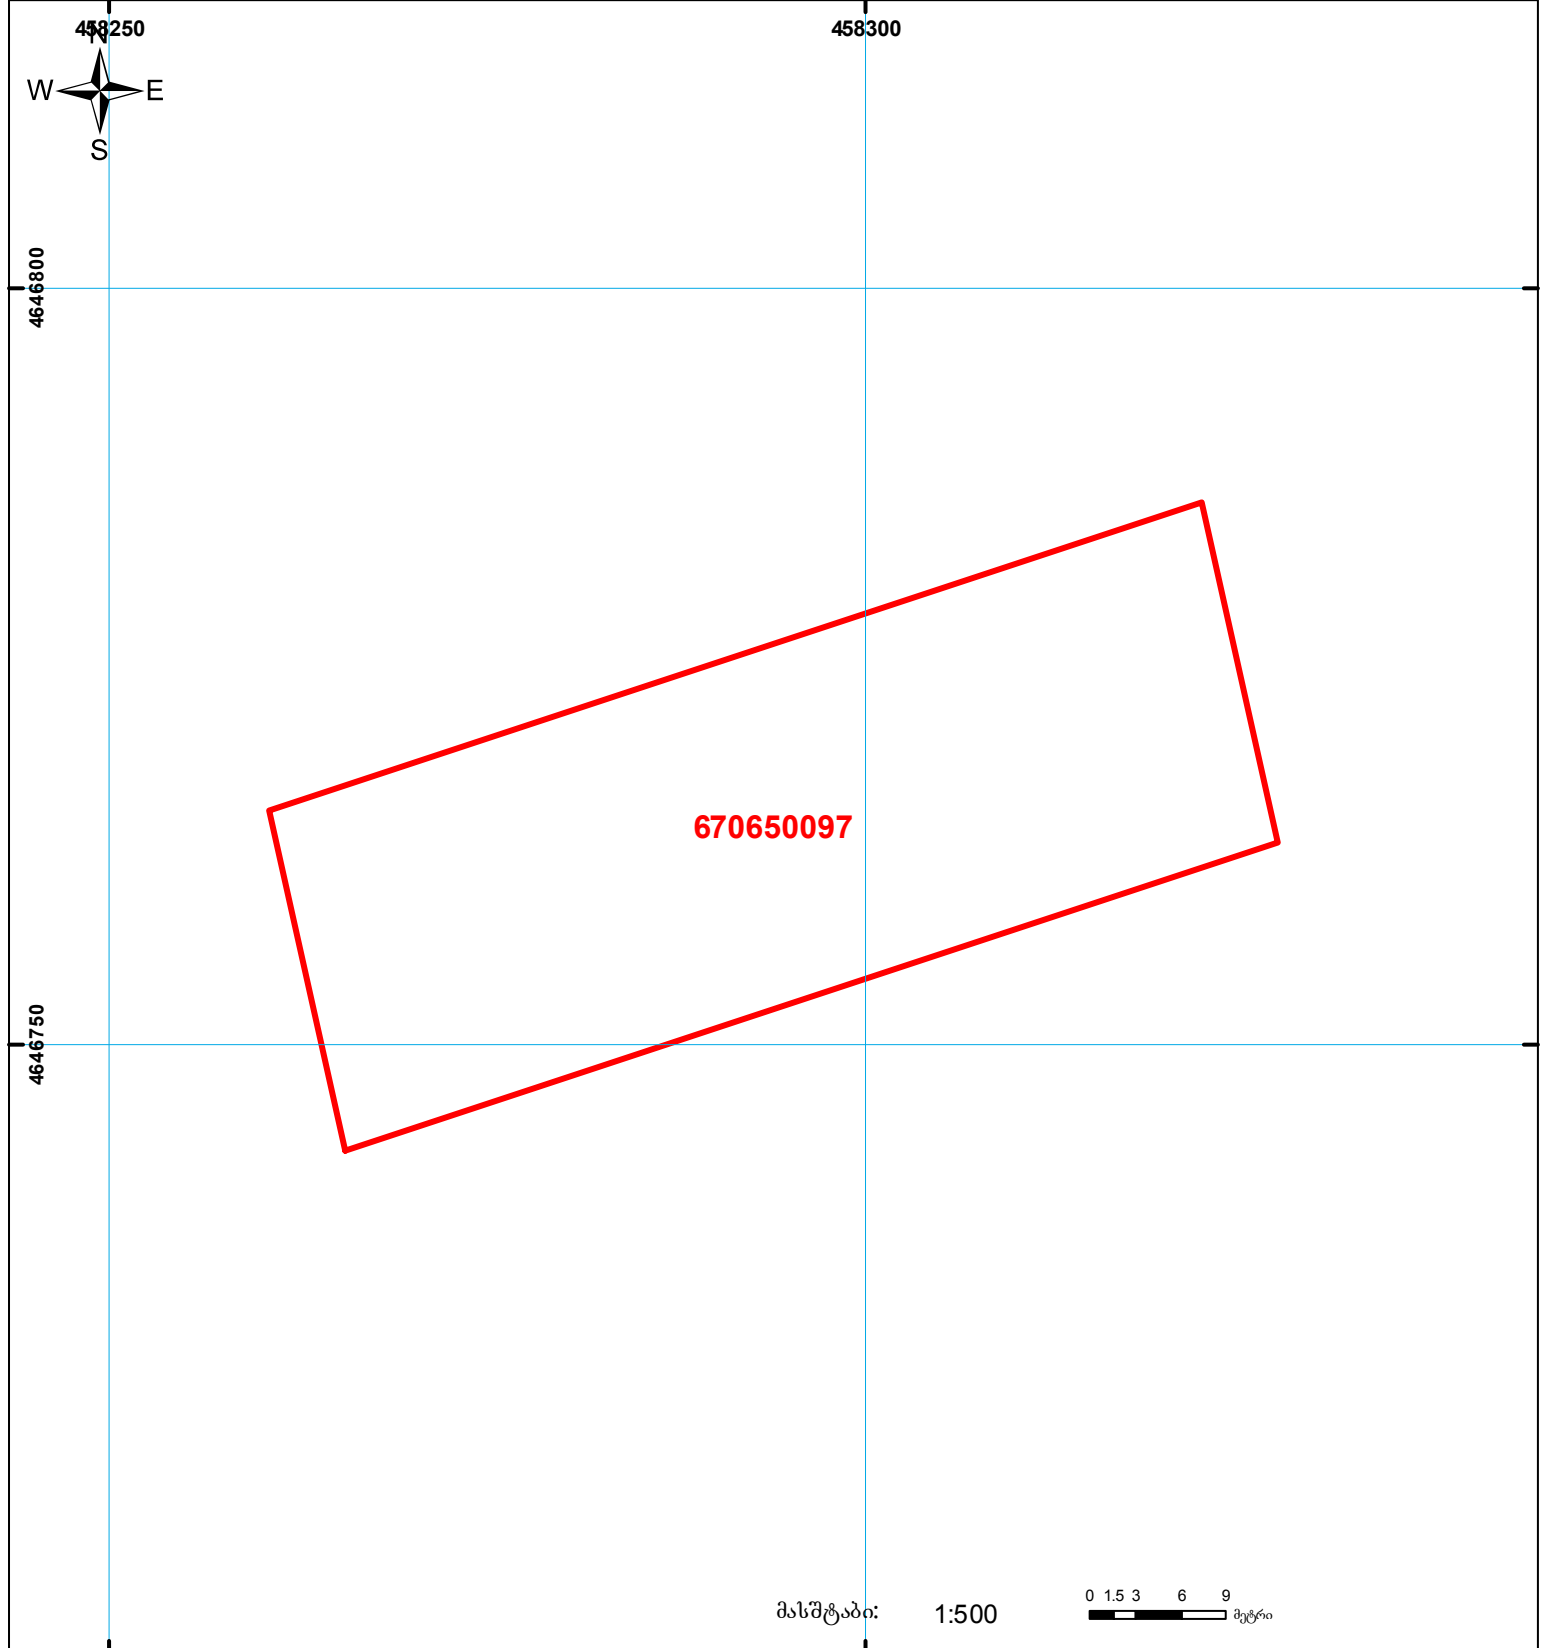

საქართველოს იუსტიციის სამინისტრო
საჯარო რეგისტრის ეროვნული სააგენტო
საკადასტრო გეგმა

მიწის ნაკვეთის საკადასტრო კოდი: 67 06 50 097
 განცხადების რეგისტრაციის ნომერი: 882014280013
 მიწის ნაკვეთის ფართობი: 1488 კვ.მ.
 ღანიშნულეა: სასოფლო-სამეურნეო
 კატეგორია:
 მომზადების თარიღი: 02.06.2014



	შენიშნულ-ნაგებობა, პირობითი ნომერი/სართულიანობა		ვალდებულება		საზოგადოებრივი ნაგებობა
	მიწის ნაკვეთის საკადასტრო საზღვარი		მშენებარე ნაგებობა		

UTM (საერთაშორისო) სისტემის კოორდ.