



საკადასტრო გეგმა

საჯარო რეესტრის ეროვნული
სააგენტო

საკადასტრო კოდი: **64.21.03.446**

ნაკვეთის დანიშნულება:


სასოფლო-სამეურნეო(სახნავი)

განცხადების ნომერი: **892018917498**

ფართობი:

1231 კვ.მ (WGS 84 / UTM zone 38N)

მომზადების თარიღი: **04/12/2018**

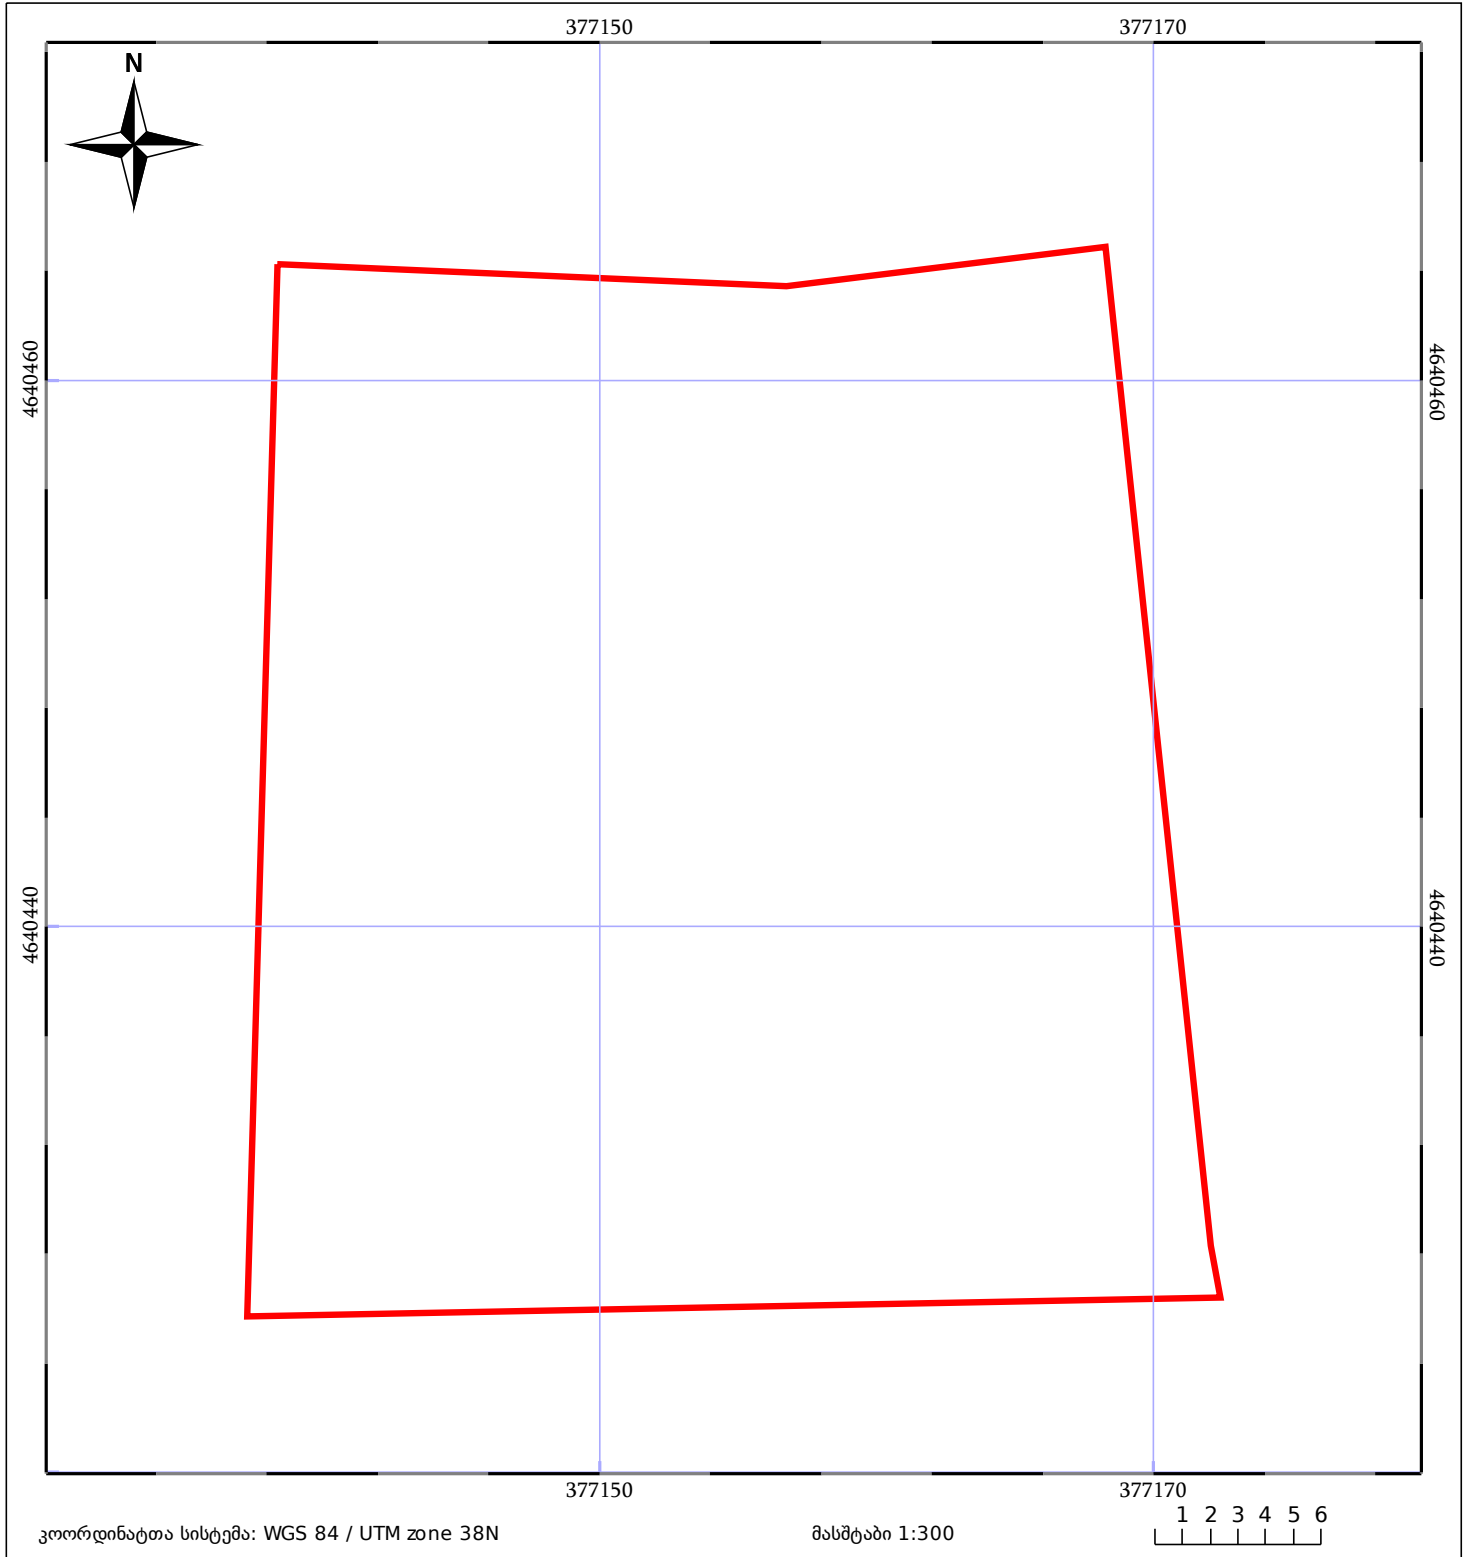

05/25 მშენებარე ნაგებობა	05/25 მწიფე/ნაგებობა	ტყის ფონდი
ნაკვეთის საკადასტრო საზღვარი	ხაზობრივი ნაგებობა	ვალდებულება