




საკადასტრო გეგმა

საჯარო რეესტრის ეროვნული
სააგენტო

საკადასტრო კოდი: **01.14.16.009.139**
განცხადების ნომერი: **882024025309**
მომზადების თარიღი: **18/01/2024**

ნაკვეთის დანიშნულება: **არასასოფლო სამეურნეო**
ფართობი: **2000 კვ.მ (WGS 84 / UTM zone 38N)**
ვალდებულების ფართობი: **133 კვ.მ (WGS 84 / UTM zone 38N)**

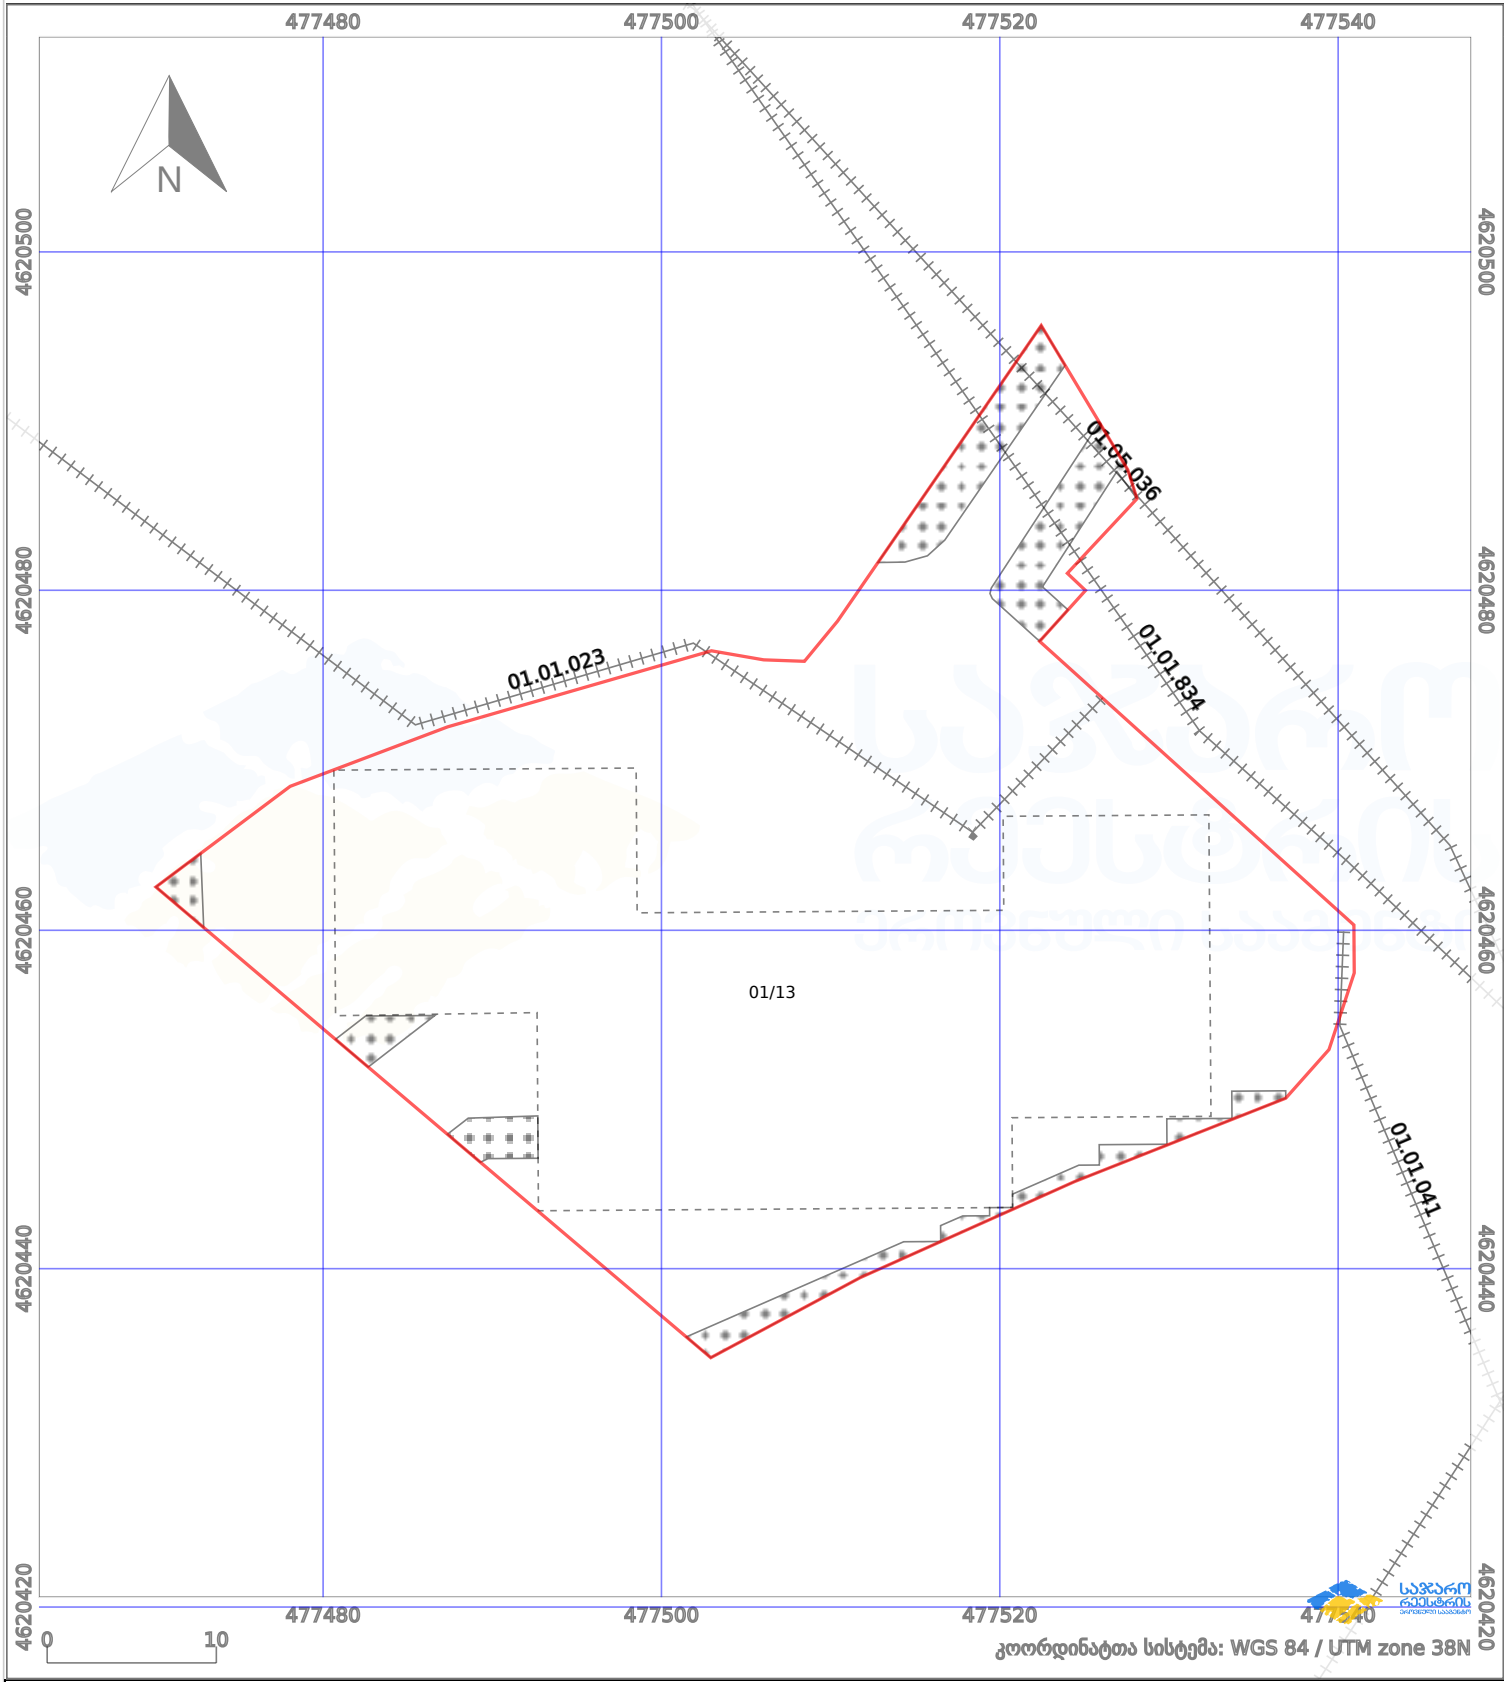

პირობითი აღნიშვნები:						
	ნაკვეთის საზღვარი		მშენებარე ნაგებობა		აშენებული ნაგებობა	 ქარსაფარი ზოლი
	სამობრივი ნაგებობა		ტყის ფონდი		ვალდებულება	