



საკადასტრო გეგმა

საჯარო რეესტრის ეროვნული
სააგენტო

საკადასტრო კოდი: **01.72.14.014.946**

განცხადების ნომერი: **882019271066**

მომზადების თარიღი: **15/04/2019**

ნაკვეთის დანიშნულება:


ფართობი:

ვალდებულების ფართობი :

არასასოფლო სამეურნეო

1796 კვ.მ (WGS 84 / UTM zone 38N)

296 კვ.მ (WGS 84 / UTM zone 38N)

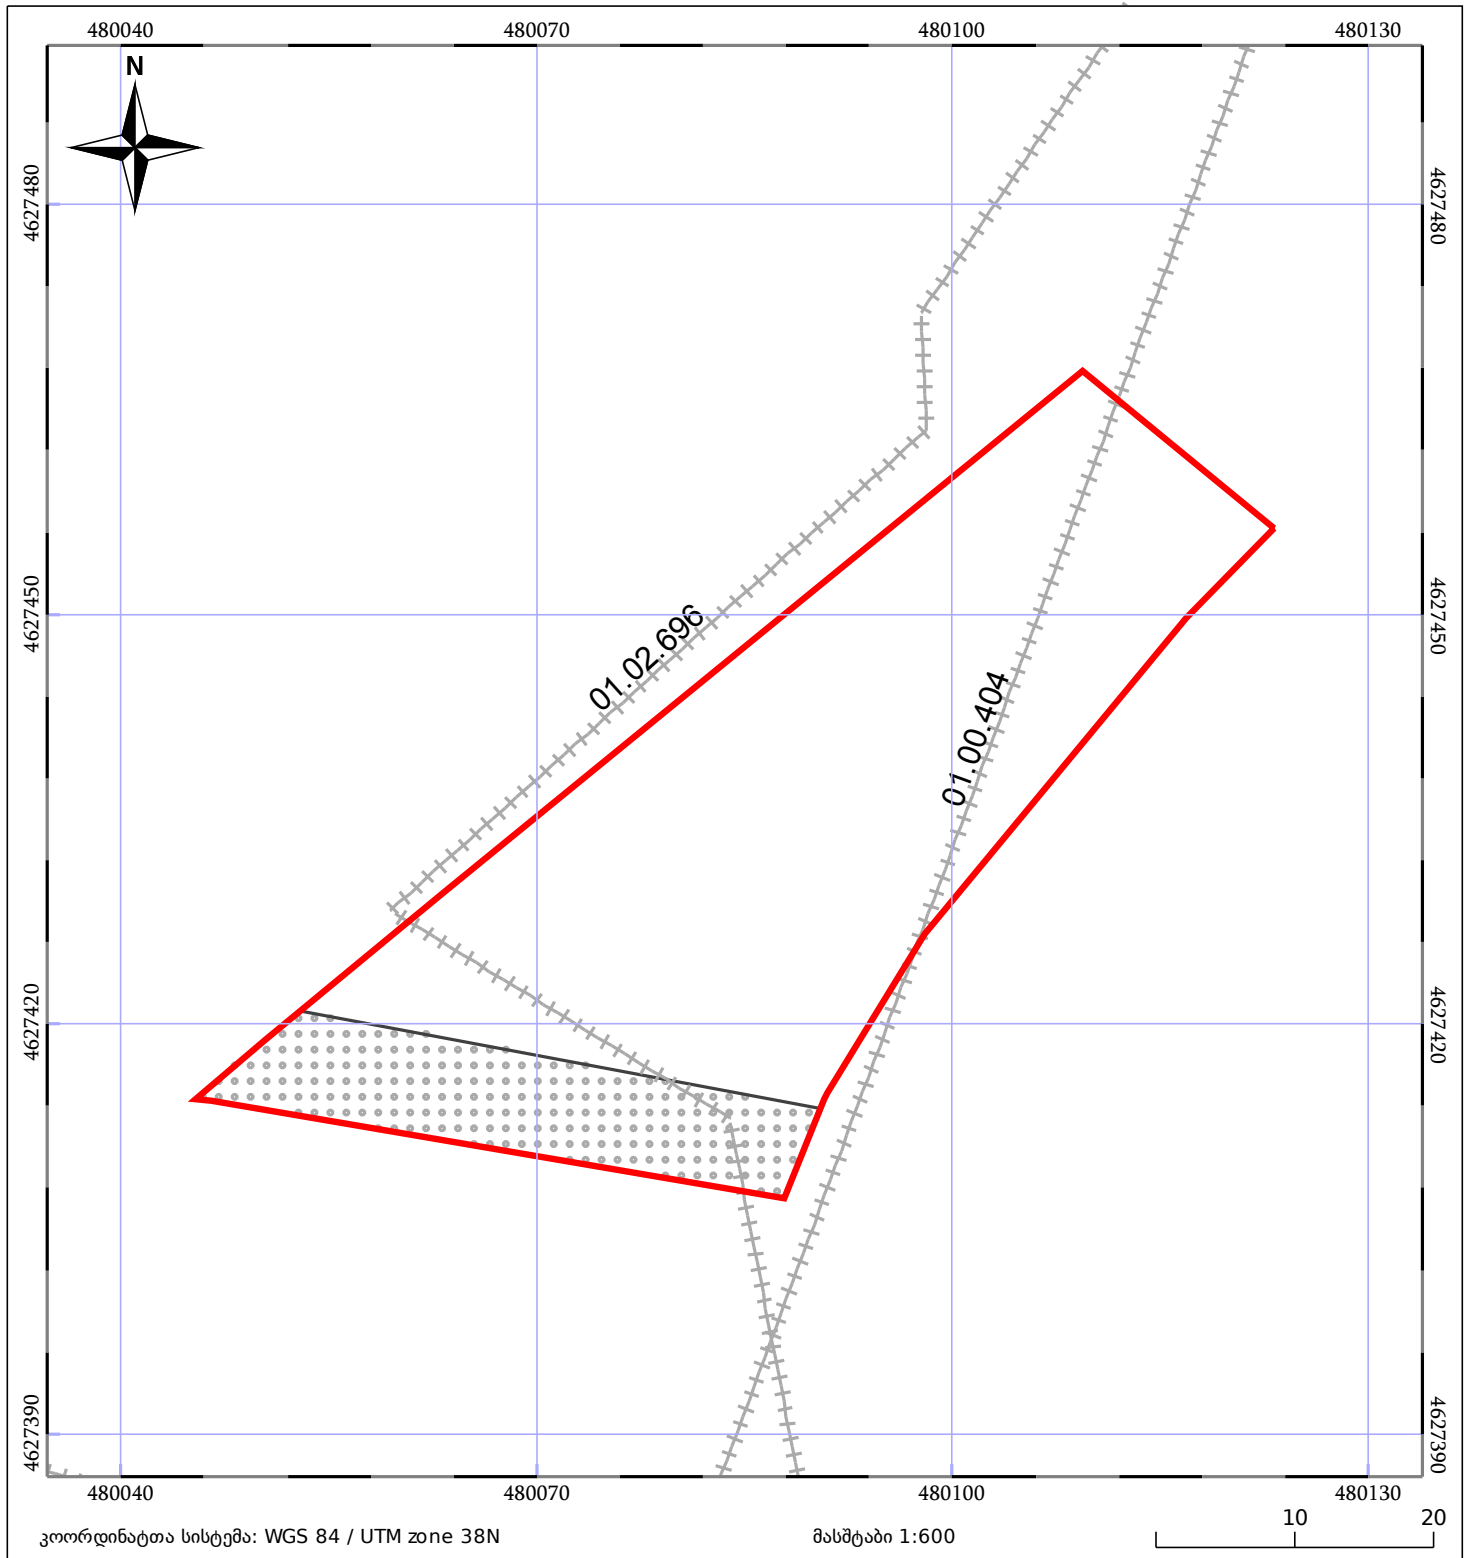

05/25 მშენებარე ნაგებობა	05/25 მენობა/ნაგებობა	ტყის ფონდი
ნაკვეთის საკადასტრო საზღვარი	ხაზობრივი ნაგებობა	ვალდებულება