



საკადასტრო გეგმა

საჯარო რეესტრის ეროვნული
სააგენტო

საკადასტრო კოდი: **05.31.03.140**

ნაკვეთის დანიშნულება:

სასოფლო-სამეურნეო


განცხადების ნომერი: **882026153430**

ფართობი:

1034 კვ.მ (WGS 84 / UTM zone 38N)

1033 კვ.მ (WGS 84 / UTM zone 37N)

მომზადების თარიღი: **12/03/2026**

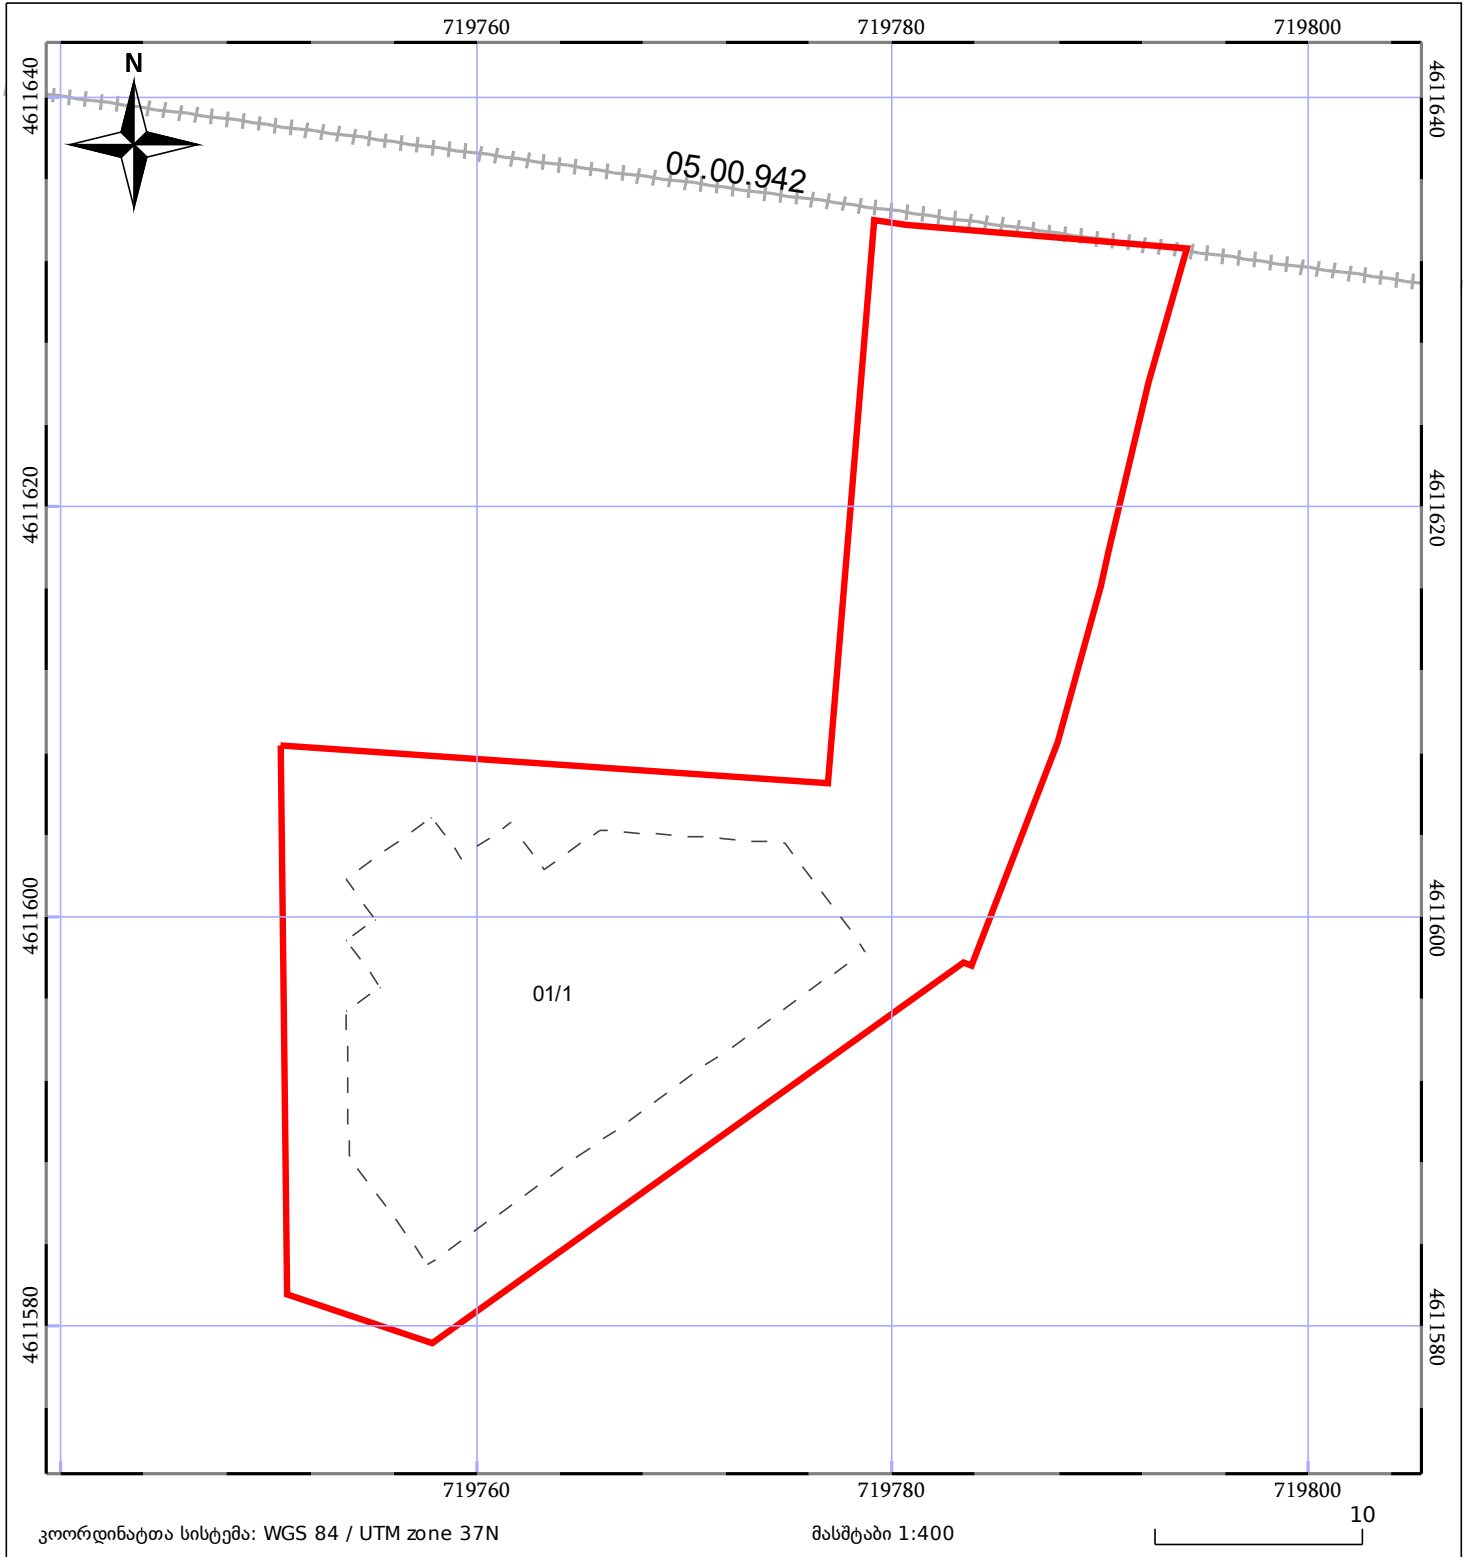

| | | | | | |
|-------|--------------------|--|------------------------------|-------|-----------------|
| 05/25 | მშენებარე ნაგებობა | | ნაკვეთის საკადასტრო საზღვარი | 05/25 | შენობა/ნაგებობა |
| | სამობრივი ნაგებობა | | ტყის ფონდი | | ვალდებულება |