


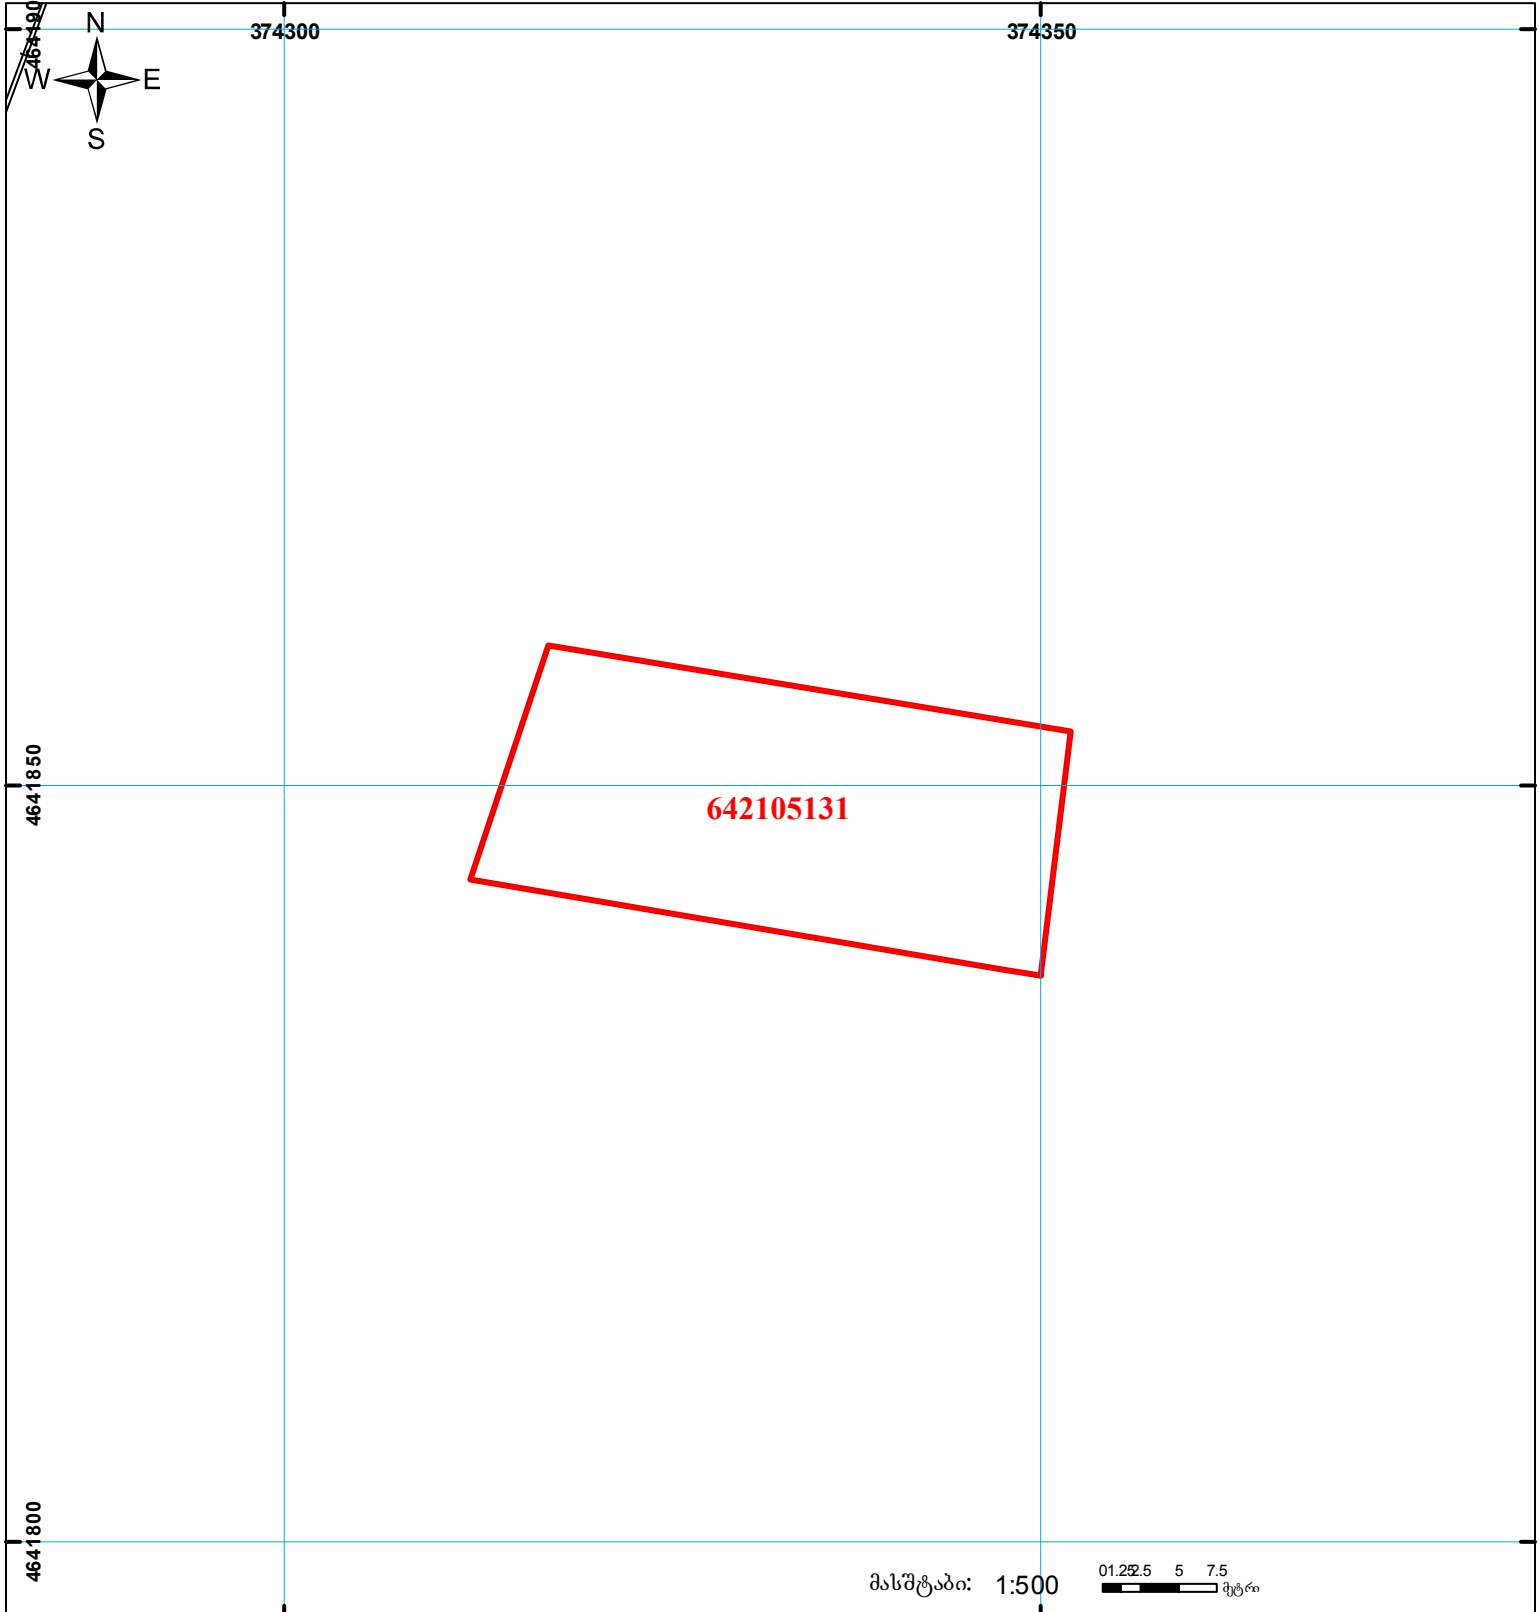

საქართველოს იუსტიციის სამინისტრო
საჯარო რეგისტრის ეროვნული სააგენტო
საკადასტრო ბეჭედი

მიწის ნაკვეთის საკადასტრო კოდი: 64 21 05 131
 განცხადების რეგისტრაციის ნომერი: 882012715760
 მიწის ნაკვეთის ფართობი: 590 კვ.მ.
 დანიშნულება: სასოფლო-სამეურნეო
 კატეგორია: გომზალების თარიღი: 07.09.2012



	შენიშნა-ნაგებობა, პირობითი ნომერი/სართულ იანობა		ვად დებულება		საზობრივი ნაგებობა
	მიწის ნაკვეთის საკადასტრო საზღვარი		მშენებარე ნაგებობა		

00°0' 0.00"
UTM (საერთაშორისო) სისტემის კოორდ.