



საკადასტრო გეგმა

საჯარო რეესტრის ეროვნული
სააგენტო

საკადასტრო კოდი: **43.28.42.285**

ნაკვეთის დანიშნულება:

სასოფლო-სამეურნეო(სახნავი)


განცხადების ნომერი: **882024633705**

ფართობი:

5738 კვ.მ (WGS 84 / UTM zone 38N)

მომზადების თარიღი: **27/08/2024**

5735 კვ.მ (WGS 84 / UTM zone 37N)

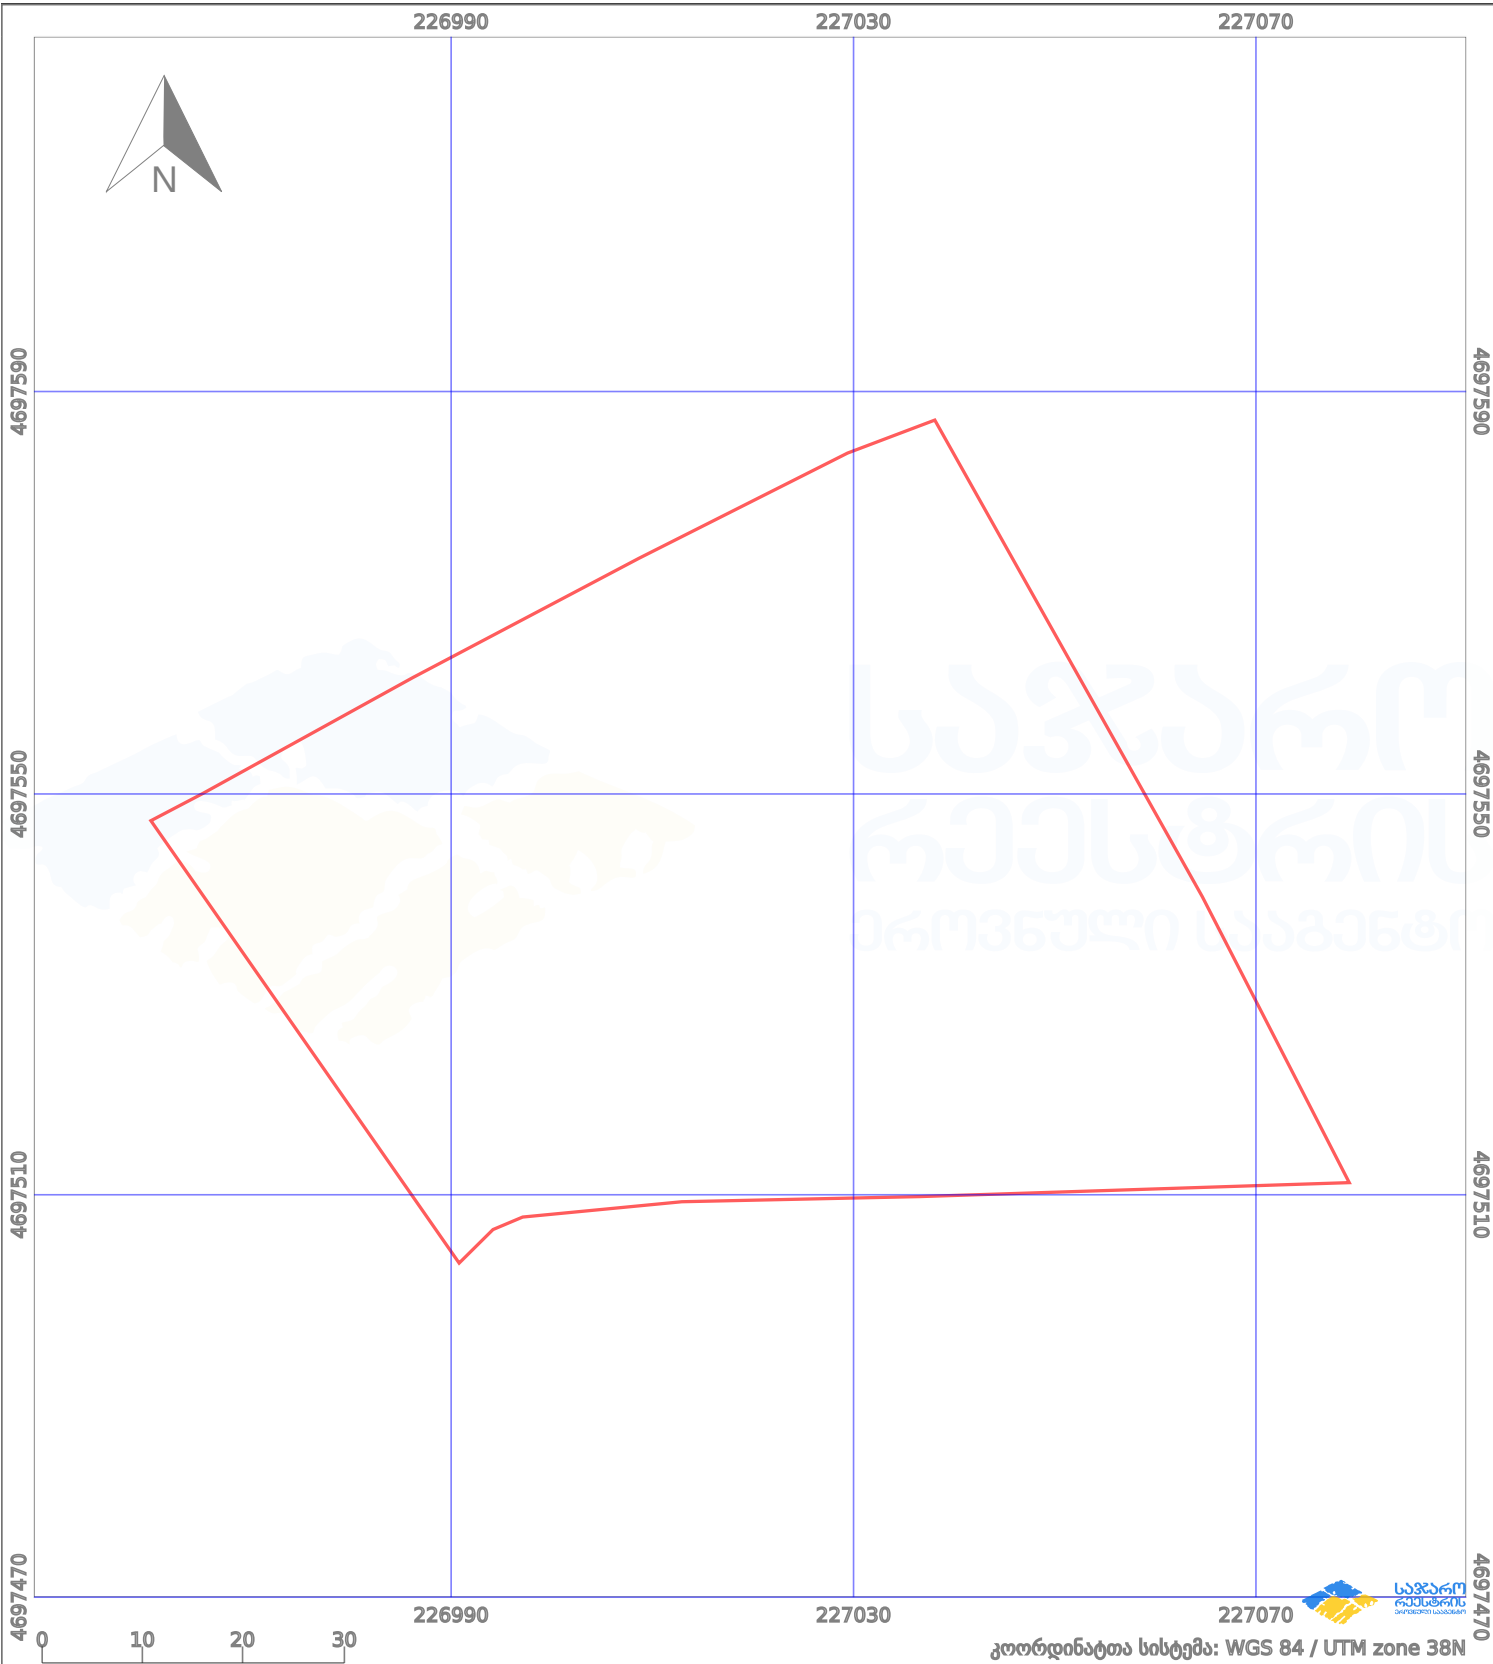

პირობითი აღნიშვნები:

- | | | | | | | | |
|--|-------------------|--|--------------------|--|--------------------|--|---------------------|
| | ნაკვეთის საზღვარი | | მშენებარე ნაგებობა | | ამენებული ნაგებობა | | მინისქვეშა ნაგებობა |
| | საზღვარი ნაგებობა | | ტყის ფონდი | | ვალდებულება | | ქარსაფარი ბოლი |